

ОПИСАНИЕ МЕСТОПОЛОЖЕНИЯ ГРАНИЦ

Публичный сервитут в отношении земель и земельных участков целях эксплуатации
существующего линейного объекта системы электроснабжения регионального значения
«Воздушная линия 110 кВ Л-97 Черкесск Сев.-Черкеск 330» и его неотъемлемых
технологических частей

(наименование объекта, местоположение границ которого описано (далее - объект))

ОПИСАНИЕ МЕСТОПОЛОЖЕНИЯ ГРАНИЦ

Публичный сервитут в отношении земель и земельных участков целях эксплуатации
существующего линейного объекта системы электроснабжения регионального значения
«Воздушная линия 110 кВ Л-97 Черкесск Сев.-Черкеск 330» и его неотъемлемых
технологических частей

(наименование объекта, местоположение границ которого описано)

№ п/п	Содержание	Номера листов
1	2	3
1	Сведения об объекте	
2	Сведения о местоположении границ объекта	
3	Сведения о местоположении измененных (уточненных) границ объекта	
4	Схема расположения границ публичного сервитута	

ОПИСАНИЕ МЕСТОПОЛОЖЕНИЯ ГРАНИЦ

Публичный сервитут в отношении земель и земельных участков целях эксплуатации существующего линейного объекта системы электроснабжения регионального значения «Воздушная линия 110 кВ Л-97 Черкесск Сев.-Черкеск 330» и его неотъемлемых технологических частей

(наименование объекта, местоположение границ которого описано)

Сведения об объекте

№ п/п	Характеристики объекта	Описание характеристик
1	2	3
1	Местоположение объекта	Карачаево-Черкесская респ., г. Черкесск
2	Площадь объекта $\pm$ величина погрешности определения площади ($P \pm \Delta P$)	148425 $\pm$ 135 кв.м
3	Иные характеристики объекта	Публичный сервитут в отношении земель и земельных участков целях эксплуатации существующего линейного объекта системы электроснабжения регионального значения «Воздушная линия 110 кВ Л-97 Черкесск Сев.-Черкеск 330» и его неотъемлемых технологических частей, сроком на 49 лет в интересах публичного акционерного общества «Россети Северный Кавказ». Почтовый адрес ПАО «Россети Северный Кавказ»: Российская Федерация, 357506, Ставропольский край, г. Пятигорск, у. Подстанционная, д. 13 А. Адрес электронной почты ПАО «Россети Северный Кавказ»: info@rossetisk.ru

ОПИСАНИЕ МЕСТОПОЛОЖЕНИЯ ГРАНИЦ

Публичный сервитут в отношении земель и земельных участков целях эксплуатации существующего линейного объекта системы электроснабжения регионального значения «Воздушная линия 110 кВ Л-97 Черкесск Сев.-Черкеск 330» и его неотъемлемых технологических частей

(наименование объекта, местоположение границ которого описано)

Сведения о местоположении границ объекта

1. Система координат *МСК-09, зона 1*

2. Сведения о характерных точках границ объекта

Обозначение характерных точек границ	Координаты, м		Метод определения координат характерной точки	Средняя квадратическая погрешность положения характерной точки (M_t), м	Описание обозначения точки на местности (при наличии)
	X	Y			
1	2	3	4	5	6
1	584094,06	330988,18	Геодезический метод	0,10	—
2	584094,06	330986,19	Геодезический метод	0,10	—
3	584132,07	330919,55	Геодезический метод	0,10	—
4	584133,51	330918,56	Геодезический метод	0,10	—
5	584234,89	330903,01	Геодезический метод	0,10	—
6	584369,92	330879,40	Геодезический метод	0,10	—
7	584538,13	330849,32	Геодезический метод	0,10	—
8	584538,48	330849,29	Геодезический метод	0,10	—
9	584539,33	330849,48	Геодезический метод	0,10	—
10	584700,21	330925,10	Геодезический метод	0,10	—
11	584922,69	331024,58	Геодезический метод	0,10	—
12	585776,73	331404,84	Геодезический метод	0,10	—
13	585965,31	331489,24	Геодезический метод	0,10	—
14	586152,66	331569,70	Геодезический метод	0,10	—
15	586328,35	331577,32	Геодезический метод	0,10	—
16	587397,42	331608,33	Геодезический метод	0,10	—
17	587562,27	331611,47	Геодезический метод	0,10	—
18	587562,63	331611,51	Геодезический метод	0,10	—
19	587767,79	331653,83	Геодезический метод	0,10	—

ОПИСАНИЕ МЕСТОПОЛОЖЕНИЯ ГРАНИЦ

Публичный сервитут в отношении земель и земельных участков целях эксплуатации существующего линейного объекта системы электроснабжения регионального значения «Воздушная линия 110 кВ Л-97 Черкесск Сев.-Черкеск 330» и его неотъемлемых технологических частей

(наименование объекта, местоположение границ которого описано)

Сведения о местоположении границ объекта

1	2	3	4	5	6
20	588294,47	331758,31	Геодезический метод	0,10	—
21	588543,71	331807,31	Геодезический метод	0,10	—
22	588543,72	331807,31	Геодезический метод	0,10	—
23	588687,06	331836,48	Геодезический метод	0,10	—
24	589064,57	331911,10	Геодезический метод	0,10	—
25	589194,69	331935,09	Геодезический метод	0,10	—
26	589284,23	331913,83	Геодезический метод	0,10	—
27	589375,88	331889,95	Геодезический метод	0,10	—
28	589529,03	331850,61	Геодезический метод	0,10	—
29	589871,49	331761,51	Геодезический метод	0,10	—
30	590038,16	331718,20	Геодезический метод	0,10	—
31	590209,02	331674,26	Геодезический метод	0,10	—
32	590357,55	331632,02	Геодезический метод	0,10	—
33	590357,65	331631,99	Геодезический метод	0,10	—
34	590491,13	331601,15	Геодезический метод	0,10	—
35	590848,30	331509,74	Геодезический метод	0,10	—
36	591094,98	331443,36	Геодезический метод	0,10	—
37	591095,00	331443,35	Геодезический метод	0,10	—
38	591311,50	331387,60	Геодезический метод	0,10	—
39	591367,29	331304,69	Геодезический метод	0,10	—
40	591367,96	331304,07	Геодезический метод	0,10	—
41	591777,53	331070,19	Геодезический метод	0,10	—
42	591778,13	331069,97	Геодезический метод	0,10	—
43	591919,97	331041,53	Геодезический метод	0,10	—

ОПИСАНИЕ МЕСТОПОЛОЖЕНИЯ ГРАНИЦ

Публичный сервитут в отношении земель и земельных участков целях эксплуатации существующего линейного объекта системы электроснабжения регионального значения «Воздушная линия 110 кВ Л-97 Черкесск Сев.-Черкеск 330» и его неотъемлемых технологических частей

(наименование объекта, местоположение границ которого описано)

Сведения о местоположении границ объекта

1	2	3	4	5	6
44	592174,46	330982,08	Геодезический метод	0,10	—
45	592176,09	330961,92	Геодезический метод	0,10	—
46	592178,08	330960,08	Геодезический метод	0,10	—
47	592178,33	330960,10	Геодезический метод	0,10	—
48	592311,44	330977,01	Геодезический метод	0,10	—
49	592494,33	330997,69	Геодезический метод	0,10	—
50	592494,59	330997,74	Геодезический метод	0,10	—
51	592678,48	331042,75	Геодезический метод	0,10	—
52	592689,99	330920,13	Геодезический метод	0,10	—
53	592697,81	330834,14	Геодезический метод	0,10	—
54	592706,68	330722,92	Геодезический метод	0,10	—
55	592627,42	330431,60	Геодезический метод	0,10	—
56	592470,23	329862,41	Геодезический метод	0,10	—
57	592432,14	329722,29	Геодезический метод	0,10	—
58	592305,99	329265,74	Геодезический метод	0,10	—
59	592261,74	329111,20	Геодезический метод	0,10	—
60	592210,96	328938,36	Геодезический метод	0,10	—
61	592100,84	328725,88	Геодезический метод	0,10	—
62	592100,73	328724,30	Геодезический метод	0,10	—
63	592112,56	328690,53	Геодезический метод	0,10	—
64	592101,19	328620,12	Геодезический метод	0,10	—
65	592045,86	328484,98	Геодезический метод	0,10	—
66	591998,49	328369,79	Геодезический метод	0,10	—
67	591879,18	328257,83	Геодезический метод	0,10	—

ОПИСАНИЕ МЕСТОПОЛОЖЕНИЯ ГРАНИЦ

Публичный сервитут в отношении земель и земельных участков целях эксплуатации существующего линейного объекта системы электроснабжения регионального значения «Воздушная линия 110 кВ Л-97 Черкесск Сев.-Черкеск 330» и его неотъемлемых технологических частей

(наименование объекта, местоположение границ которого описано)

Сведения о местоположении границ объекта

1	2	3	4	5	6
68	591879,17	328257,82	Геодезический метод	0,10	—
69	591779,98	328163,30	Геодезический метод	0,10	—
70	591617,91	328186,62	Геодезический метод	0,10	—
71	591617,85	328186,63	Геодезический метод	0,10	—
72	591445,26	328205,69	Геодезический метод	0,10	—
73	591444,97	328205,70	Геодезический метод	0,10	—
74	591237,59	328197,98	Геодезический метод	0,10	—
75	591032,35	328189,72	Геодезический метод	0,10	—
76	590859,60	328196,91	Геодезический метод	0,10	—
77	590797,09	328199,55	Геодезический метод	0,10	—
78	590740,55	328202,75	Геодезический метод	0,10	—
79	590738,70	328201,75	Геодезический метод	0,10	—
80	590738,43	328200,80	Геодезический метод	0,10	—
81	590738,26	328193,59	Геодезический метод	0,10	—
82	590740,21	328191,54	Геодезический метод	0,10	—
83	590795,14	328190,03	Геодезический метод	0,10	—
84	590862,18	328187,79	Геодезический метод	0,10	—
85	591032,17	328175,00	Геодезический метод	0,10	—
86	591032,32	328174,99	Геодезический метод	0,10	—
87	591032,40	328174,99	Геодезический метод	0,10	—
88	591239,53	328183,25	Геодезический метод	0,10	—
89	591451,48	328192,62	Геодезический метод	0,10	—
90	591616,72	328172,11	Геодезический метод	0,10	—
91	591783,30	328148,98	Геодезический метод	0,10	—

ОПИСАНИЕ МЕСТОПОЛОЖЕНИЯ ГРАНИЦ

Публичный сервитут в отношении земель и земельных участков целях эксплуатации существующего линейного объекта системы электроснабжения регионального значения «Воздушная линия 110 кВ Л-97 Черкесск Сев.-Черкеск 330» и его неотъемлемых технологических частей

(наименование объекта, местоположение границ которого описано)

Сведения о местоположении границ объекта

1	2	3	4	5	6
92	591783,57	328148,96	Геодезический метод	0,10	—
93	591784,94	328149,51	Геодезический метод	0,10	—
94	591889,15	328248,01	Геодезический метод	0,10	—
95	592009,45	328361,24	Геодезический метод	0,10	—
96	592009,93	328361,94	Геодезический метод	0,10	—
97	592058,84	328480,43	Геодезический метод	0,10	—
98	592115,78	328616,17	Геодезический метод	0,10	—
99	592115,92	328616,66	Геодезический метод	0,10	—
100	592127,08	328696,37	Геодезический метод	0,10	—
101	592126,83	328697,65	Геодезический метод	0,10	—
102	592126,69	328697,86	Геодезический метод	0,10	—
103	592112,81	328716,20	Геодезический метод	0,10	—
104	592226,29	328933,95	Геодезический метод	0,10	—
105	592226,45	328934,35	Геодезический метод	0,10	—
106	592273,37	329108,27	Геодезический метод	0,10	—
107	592316,13	329264,59	Геодезический метод	0,10	—
108	592442,59	329719,46	Геодезический метод	0,10	—
109	592442,59	329719,47	Геодезический метод	0,10	—
110	592480,70	329859,52	Геодезический метод	0,10	—
111	592637,65	330429,20	Геодезический метод	0,10	—
112	592721,60	330722,18	Геодезический метод	0,10	—
113	592721,67	330722,95	Геодезический метод	0,10	—
114	592709,03	330835,24	Геодезический метод	0,10	—
115	592701,82	330921,53	Геодезический метод	0,10	—

ОПИСАНИЕ МЕСТОПОЛОЖЕНИЯ ГРАНИЦ

Публичный сервитут в отношении земель и земельных участков целях эксплуатации существующего линейного объекта системы электроснабжения регионального значения «Воздушная линия 110 кВ Л-97 Черкесск Сев.-Черкеск 330» и его неотъемлемых технологических частей

(наименование объекта, местоположение границ которого описано)

Сведения о местоположении границ объекта

1	2	3	4	5	6
116	592701,82	330921,56	Геодезический метод	0,10	—
117	592688,61	331053,66	Геодезический метод	0,10	—
118	592688,35	331054,46	Геодезический метод	0,10	—
119	592686,15	331055,41	Геодезический метод	0,10	—
120	592489,55	331008,38	Геодезический метод	0,10	—
121	592310,29	330986,97	Геодезический метод	0,10	—
122	592182,36	330975,51	Геодезический метод	0,10	—
123	592181,12	330994,13	Геодезический метод	0,10	—
124	592180,85	330995,00	Геодезический метод	0,10	—
125	592179,55	330995,95	Геодезический метод	0,10	—
126	591920,26	331053,08	Геодезический метод	0,10	—
127	591788,30	331090,18	Геодезический метод	0,10	—
128	591380,70	331320,56	Геодезический метод	0,10	—
129	591319,26	331399,54	Геодезический метод	0,10	—
130	591318,17	331400,25	Геодезический метод	0,10	—
131	591098,15	331455,30	Геодезический метод	0,10	—
132	590849,78	331517,87	Геодезический метод	0,10	—
133	590492,47	331609,61	Геодезический метод	0,10	—
134	590492,41	331609,62	Геодезический метод	0,10	—
135	590359,66	331639,80	Геодезический метод	0,10	—
136	590209,86	331682,97	Геодезический метод	0,10	—
137	590209,83	331682,98	Геодезический метод	0,10	—
138	590040,77	331728,09	Геодезический метод	0,10	—
139	590040,75	331728,10	Геодезический метод	0,10	—

ОПИСАНИЕ МЕСТОПОЛОЖЕНИЯ ГРАНИЦ

Публичный сервитут в отношении земель и земельных участков целях эксплуатации существующего линейного объекта системы электроснабжения регионального значения «Воздушная линия 110 кВ Л-97 Черкесск Сев.-Черкеск 330» и его неотъемлемых технологических частей

(наименование объекта, местоположение границ которого описано)

Сведения о местоположении границ объекта

1	2	3	4	5	6
140	589874,67	331771,31	Геодезический метод	0,10	—
141	589533,43	331858,66	Геодезический метод	0,10	—
142	589378,66	331900,78	Геодезический метод	0,10	—
143	589378,62	331900,79	Геодезический метод	0,10	—
144	589284,50	331924,81	Геодезический метод	0,10	—
145	589196,05	331949,83	Геодезический метод	0,10	—
146	589195,07	331949,86	Геодезический метод	0,10	—
147	589062,94	331919,74	Геодезический метод	0,10	—
148	588684,71	331844,62	Геодезический метод	0,10	—
149	588541,97	331817,96	Геодезический метод	0,10	—
150	588541,94	331817,95	Геодезический метод	0,10	—
151	588291,71	331766,64	Геодезический метод	0,10	—
152	587764,48	331662,20	Геодезический метод	0,10	—
153	587563,09	331626,07	Геодезический метод	0,10	—
154	587397,63	331617,43	Геодезический метод	0,10	—
155	586324,20	331586,09	Геодезический метод	0,10	—
156	586151,61	331584,68	Геодезический метод	0,10	—
157	586150,79	331584,50	Геодезический метод	0,10	—
158	585962,14	331497,20	Геодезический метод	0,10	—
159	585774,13	331413,17	Геодезический метод	0,10	—
160	584920,04	331032,33	Геодезический метод	0,10	—
161	584696,95	330933,37	Геодезический метод	0,10	—
162	584534,48	330864,33	Геодезический метод	0,10	—
163	584370,13	330889,14	Геодезический метод	0,10	—

ОПИСАНИЕ МЕСТОПОЛОЖЕНИЯ ГРАНИЦ Публичный сервитут в отношении земель и земельных участков целях эксплуатации существующего линейного объекта системы электроснабжения регионального значения «Воздушная линия 110 кВ Л-97 Черкесск Сев.-Черкеск 330» и его неотъемлемых технологических частей (наименование объекта, местоположение границ которого описано)					
Сведения о местоположении границ объекта					
1	2	3	4	5	6
164	584236,30	330911,99	Геодезический метод	0,10	—
165	584140,99	330932,44	Геодезический метод	0,10	—
166	584137,84	330937,19	Геодезический метод	0,10	—
167	584101,29	330991,69	Геодезический метод	0,10	—
168	584098,30	330992,08	Геодезический метод	0,10	—
169	584094,47	330988,68	Геодезический метод	0,10	—
1	584094,06	330988,18	Геодезический метод	0,10	—
3. Сведения о характерных точках части (частей) границы объекта					
Обозначение характерных точек части границы	Координаты, м		Метод определения координат характерной точки	Средняя квадратическая погрешность положения характерной точки (M _t), м	Описание обозначения точки на местности (при наличии)
	X	Y			
1	2	3	4	5	6
Часть № —					
—	—	—	—	—	—

ОПИСАНИЕ МЕСТОПОЛОЖЕНИЯ ГРАНИЦ

Публичный сервитут в отношении земель и земельных участков целях эксплуатации существующего линейного объекта системы электроснабжения регионального значения «Воздушная линия 110 кВ Л-97 Черкесск Сев.-Черкесск 330» и его неотъемлемых технологических частей

(наименование объекта, местоположение границ которого описано)

Сведения о местоположении измененных (уточненных) границ объекта

1. Система координат —

2. Сведения о характерных точках границ объекта

Обозначение характерных точек границ	Существующие координаты, м		Измененные (уточненные) координаты, м		Метод определения координат характерной точки	Средняя квадратическая погрешность положения характерной точки (M_t), м	Описание обозначения точки на местности (при наличии)
	X	Y	X	Y			
1	2	3	4	5	6	7	8
—	—	—	—	—	—	—	—

3. Сведения о характерных точках части (частей) границы объекта

Часть № —

Обозначение характерных точек границ	Существующие координаты, м		Измененные (уточненные) координаты, м		Метод определения координат характерной точки	Средняя квадратическая погрешность положения характерной точки (M_t), м	Описание обозначения точки на местности (при наличии)
	X	Y	X	Y			
1	2	3	4	5	6	7	8
—	—	—	—	—	—	—	—


ОПИСАНИЕ МЕСТОПОЛОЖЕНИЯ ГРАНИЦ

Публичный сервитут в отношении земель и земельных участков целях эксплуатации существующего линейного объекта системы электроснабжения регионального значения «Воздушная линия 110 кВ Л-97 Черкесск Сев.-Черкесск 330» и его неотъемлемых технологических частей

(наименование объекта, местоположение границ которого описано)

Схема расположения границ публичного сервитута

Основной лист

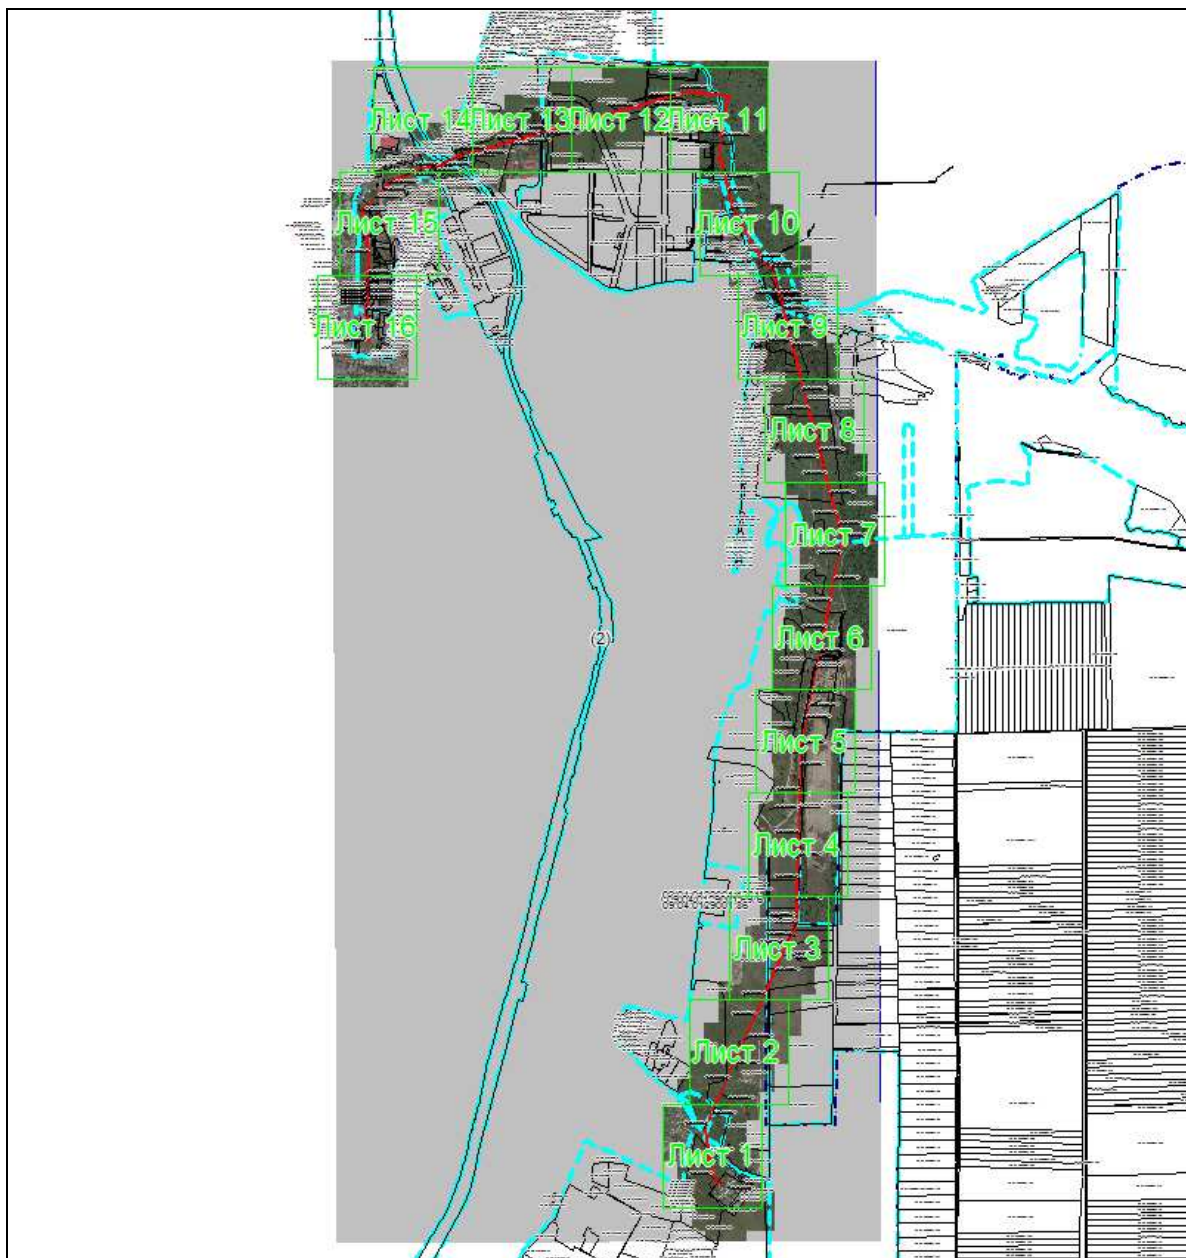

Масштаб 1: 53267

Используемые условные знаки и обозначения:



— область выносного листа,

23

— номер выносного листа.

Остальные используемые условные знаки и обозначения приведены на отдельной странице в конце раздела.

Подпись Данильченко Ю. А. Дата 1 августа 2023 г.

Место для оттиска печати (при наличии) лица, составившего описание местоположения границ объекта




ОПИСАНИЕ МЕСТОПОЛОЖЕНИЯ ГРАНИЦ

Публичный сервитут в отношении земель и земельных участков целях эксплуатации существующего линейного объекта системы электроснабжения регионального значения «Воздушная линия 110 кВ Л-97 Черкесск Сев.-Черкесск 330» и его неотъемлемых технологических частей

(наименование объекта, местоположение границ которого описано)

Схема расположения границ публичного сервитута

Выносной лист №1

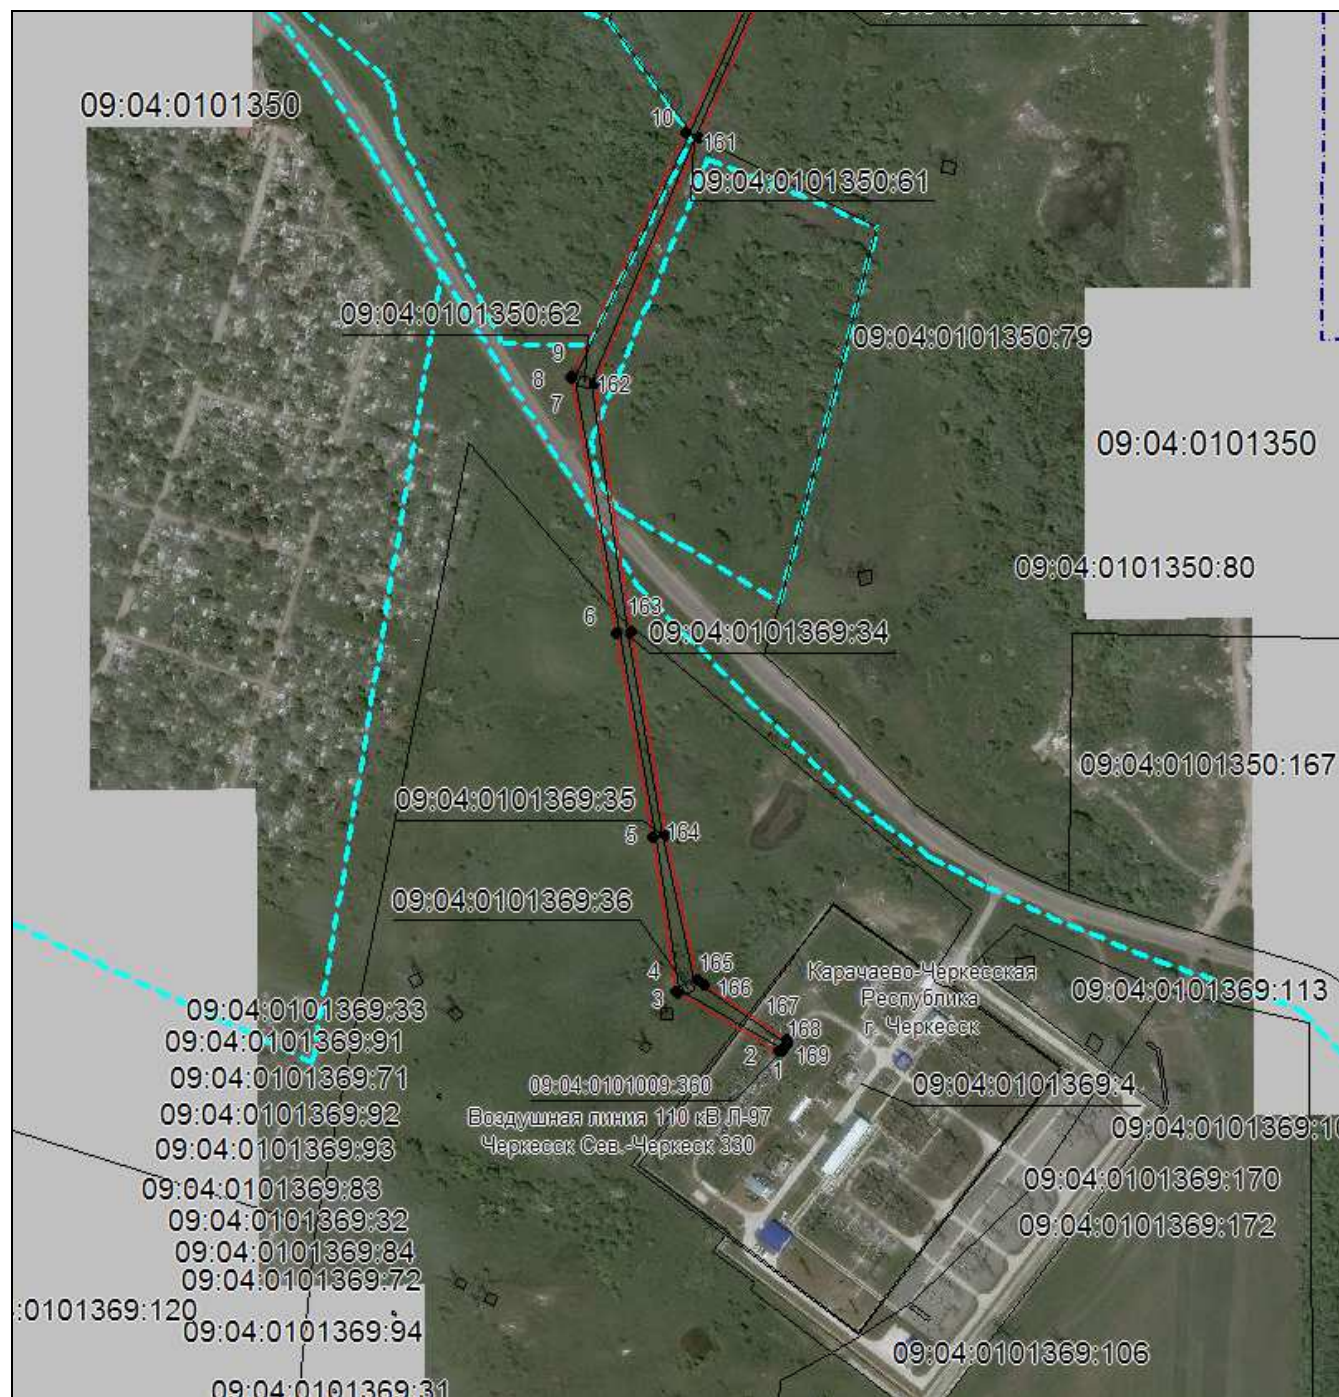

Масштаб 1:5000

Используемые условные знаки и обозначения приведены на отдельной странице в конце раздела.

Подпись *Данильченко Ю. А.* Дата *1 августа 2023 г.*

Место для оттиска печати (при наличии) лица, составившего описание местоположения границ объекта




ОПИСАНИЕ МЕСТОПОЛОЖЕНИЯ ГРАНИЦ

Публичный сервитут в отношении земель и земельных участков целях эксплуатации существующего линейного объекта системы электроснабжения регионального значения «Воздушная линия 110 кВ Л-97 Черкесск Сев.-Черкесск 330» и его неотъемлемых технологических частей

(наименование объекта, местоположение границ которого описано)

Схема расположения границ публичного сервитута

Выносной лист №2

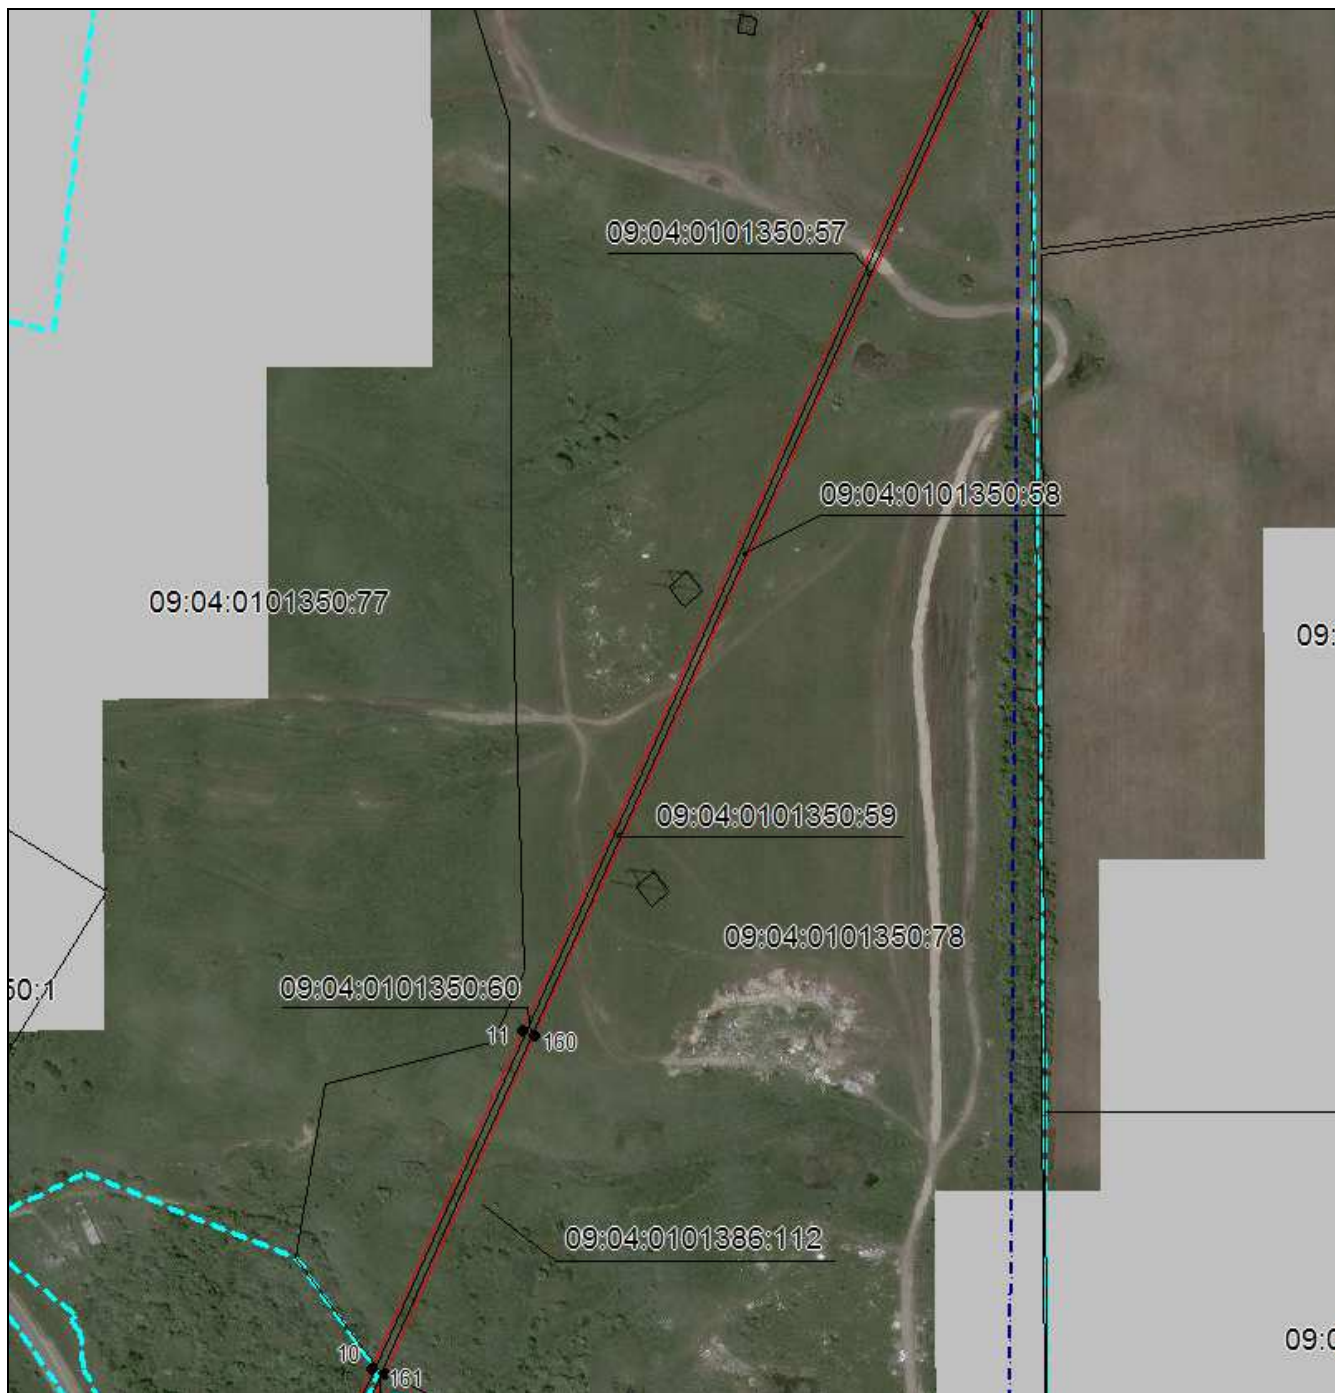

Масштаб 1:5000

Используемые условные знаки и обозначения приведены на отдельной странице в конце раздела.

Подпись *Данильченко Ю. А.* Дата *1 августа 2023 г.*

Место для оттиска печати (при наличии) лица, составившего описание местоположения границ объекта




ОПИСАНИЕ МЕСТОПОЛОЖЕНИЯ ГРАНИЦ

Публичный сервитут в отношении земель и земельных участков целях эксплуатации существующего линейного объекта системы электроснабжения регионального значения «Воздушная линия 110 кВ Л-97 Черкесск Сев.-Черкесск 330» и его неотъемлемых технологических частей

(наименование объекта, местоположение границ которого описано)

Схема расположения границ публичного сервитута

Выносной лист №3

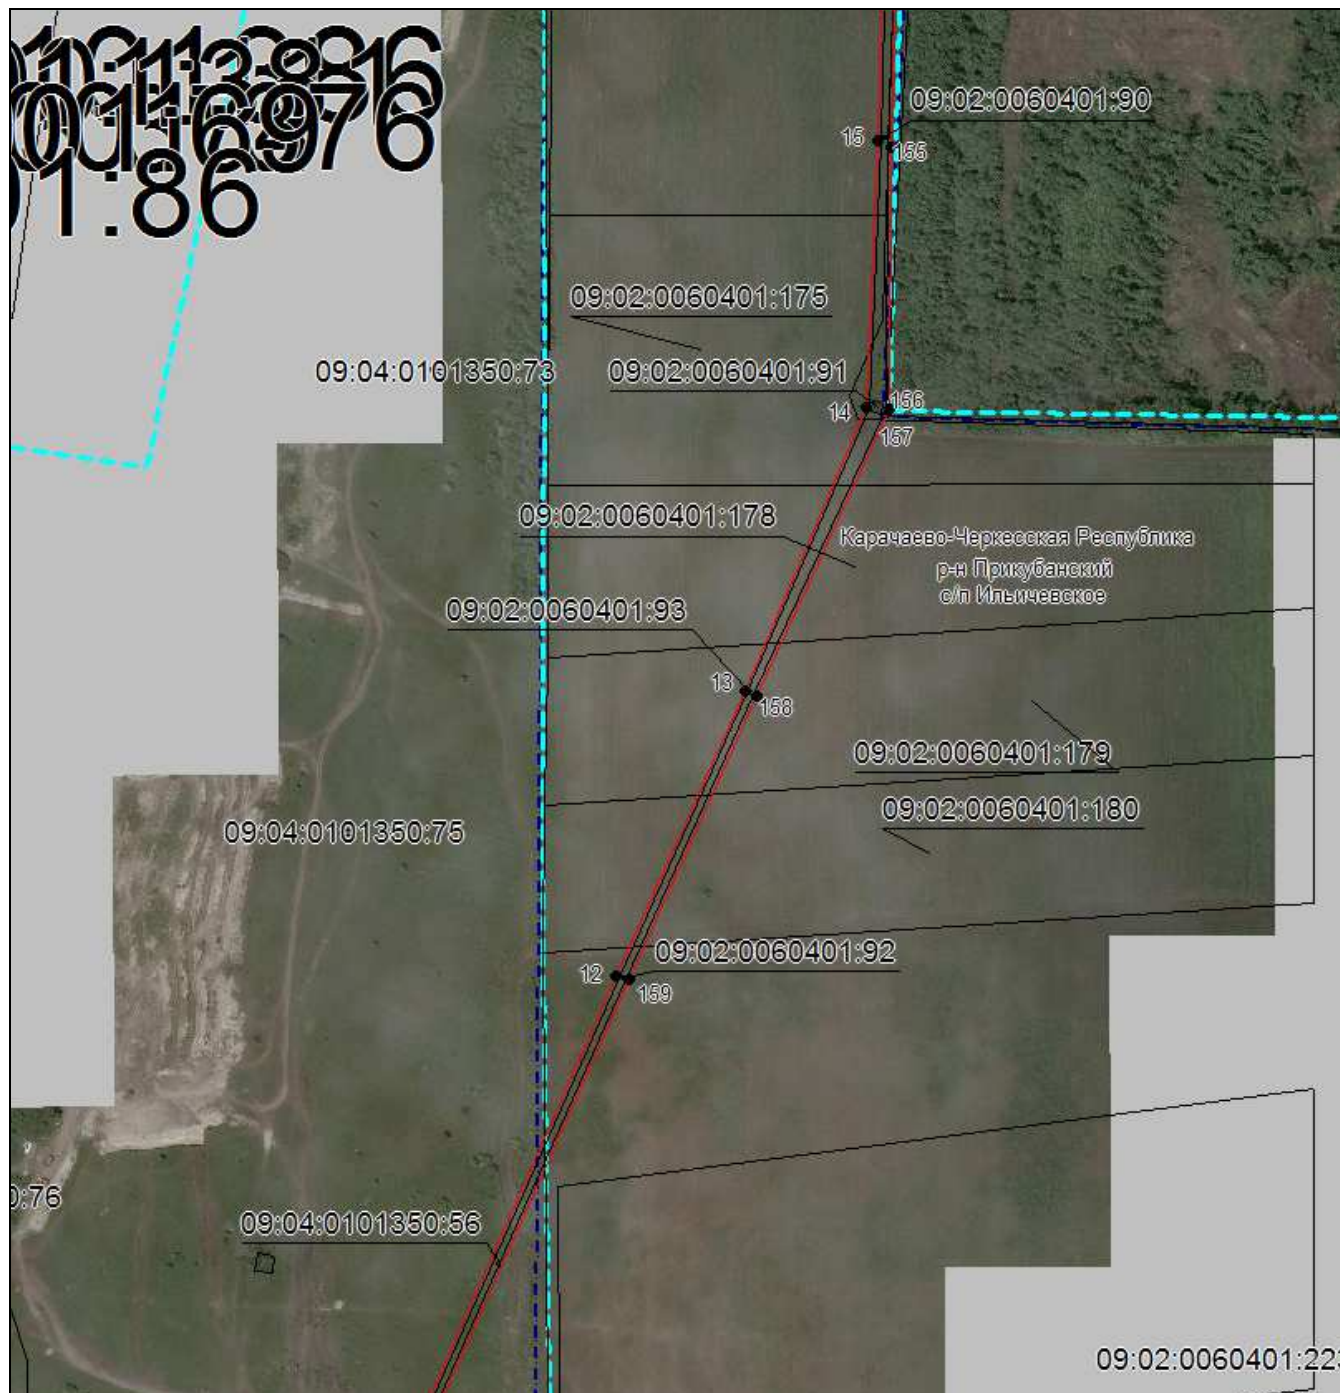

Масштаб 1:5000

Используемые условные знаки и обозначения приведены на отдельной странице в конце раздела.

Подпись *Данильченко Ю. А.* Дата *1 августа 2023 г.*

Место для оттиска печати (при наличии) лица, составившего описание местоположения границ объекта




ОПИСАНИЕ МЕСТОПОЛОЖЕНИЯ ГРАНИЦ

Публичный сервитут в отношении земель и земельных участков целях эксплуатации существующего линейного объекта системы электроснабжения регионального значения «Воздушная линия 110 кВ Л-97 Черкесск Сев.-Черкесск 330» и его неотъемлемых технологических частей

(наименование объекта, местоположение границ которого описано)

Схема расположения границ публичного сервитута

Выносной лист №4

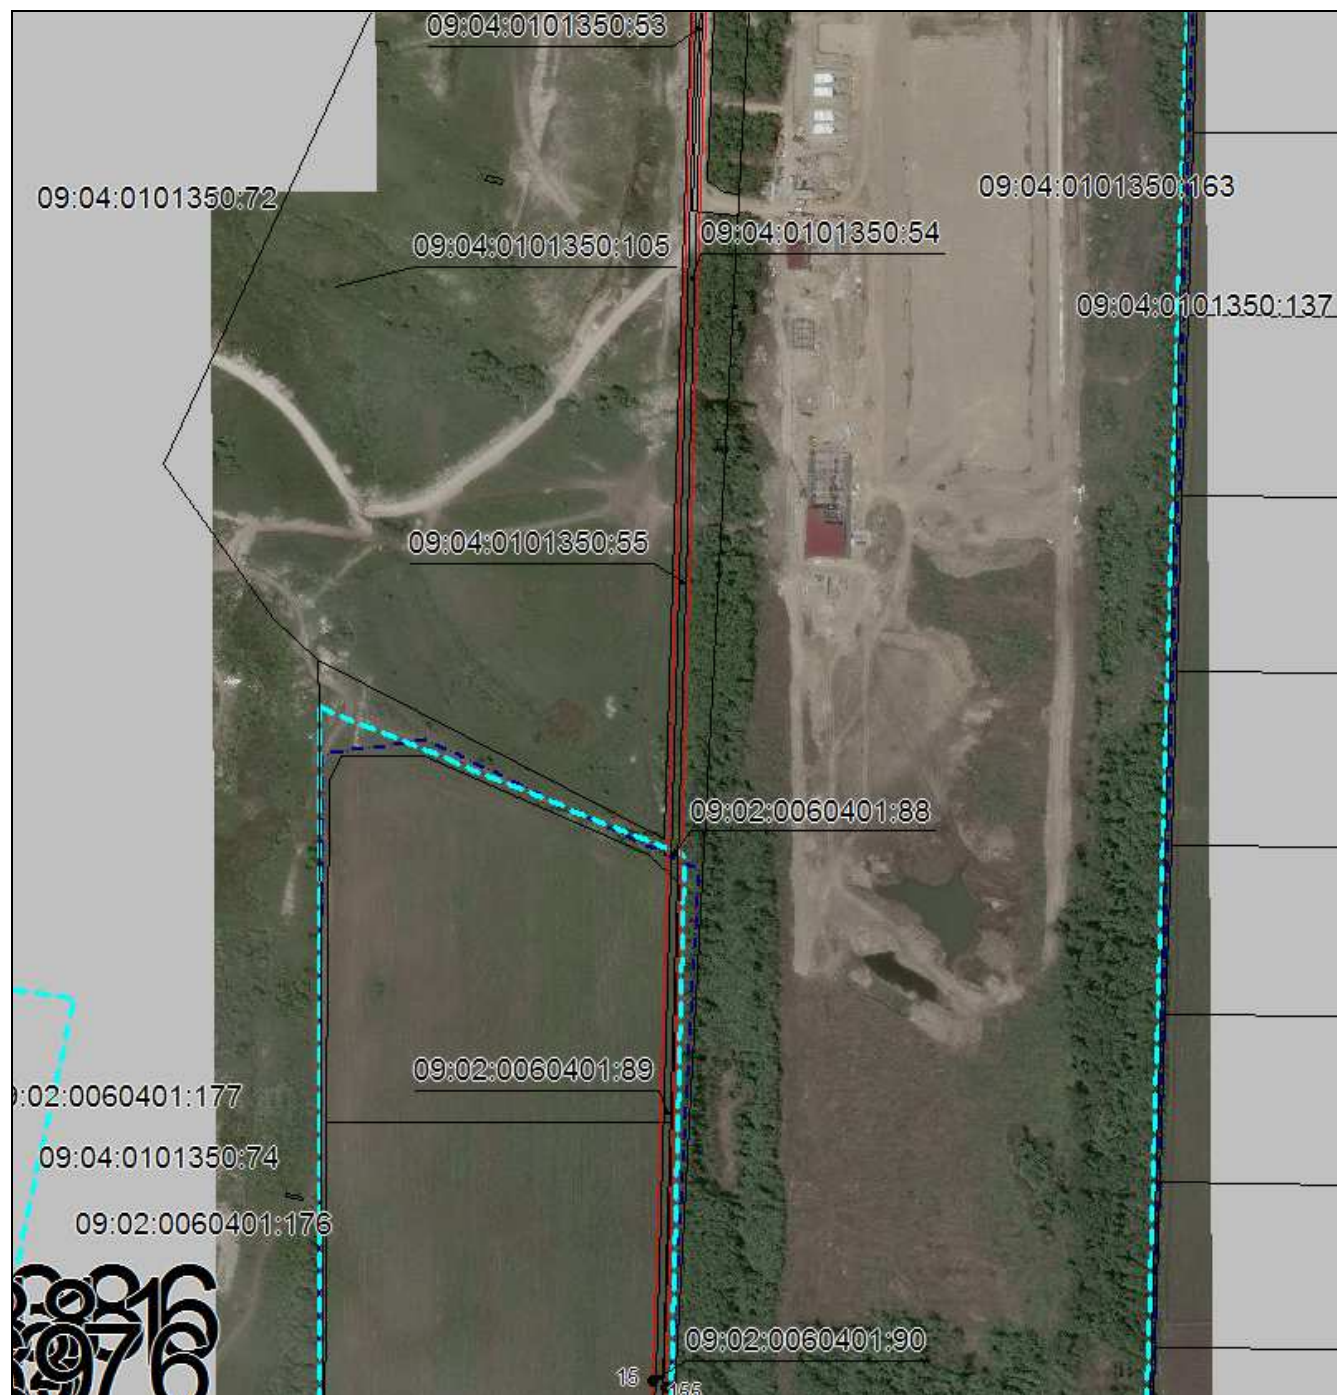

Масштаб 1:5000

Используемые условные знаки и обозначения приведены на отдельной странице в конце раздела.

Подпись *Данильченко Ю. А.* Дата *1 августа 2023 г.*

Место для оттиска печати (при наличии) лица, составившего описание местоположения границ объекта




ОПИСАНИЕ МЕСТОПОЛОЖЕНИЯ ГРАНИЦ

Публичный сервитут в отношении земель и земельных участков целях эксплуатации существующего линейного объекта системы электроснабжения регионального значения «Воздушная линия 110 кВ Л-97 Черкесск Сев.-Черкесск 330» и его неотъемлемых технологических частей

(наименование объекта, местоположение границ которого описано)

Схема расположения границ публичного сервитута

Выносной лист №5

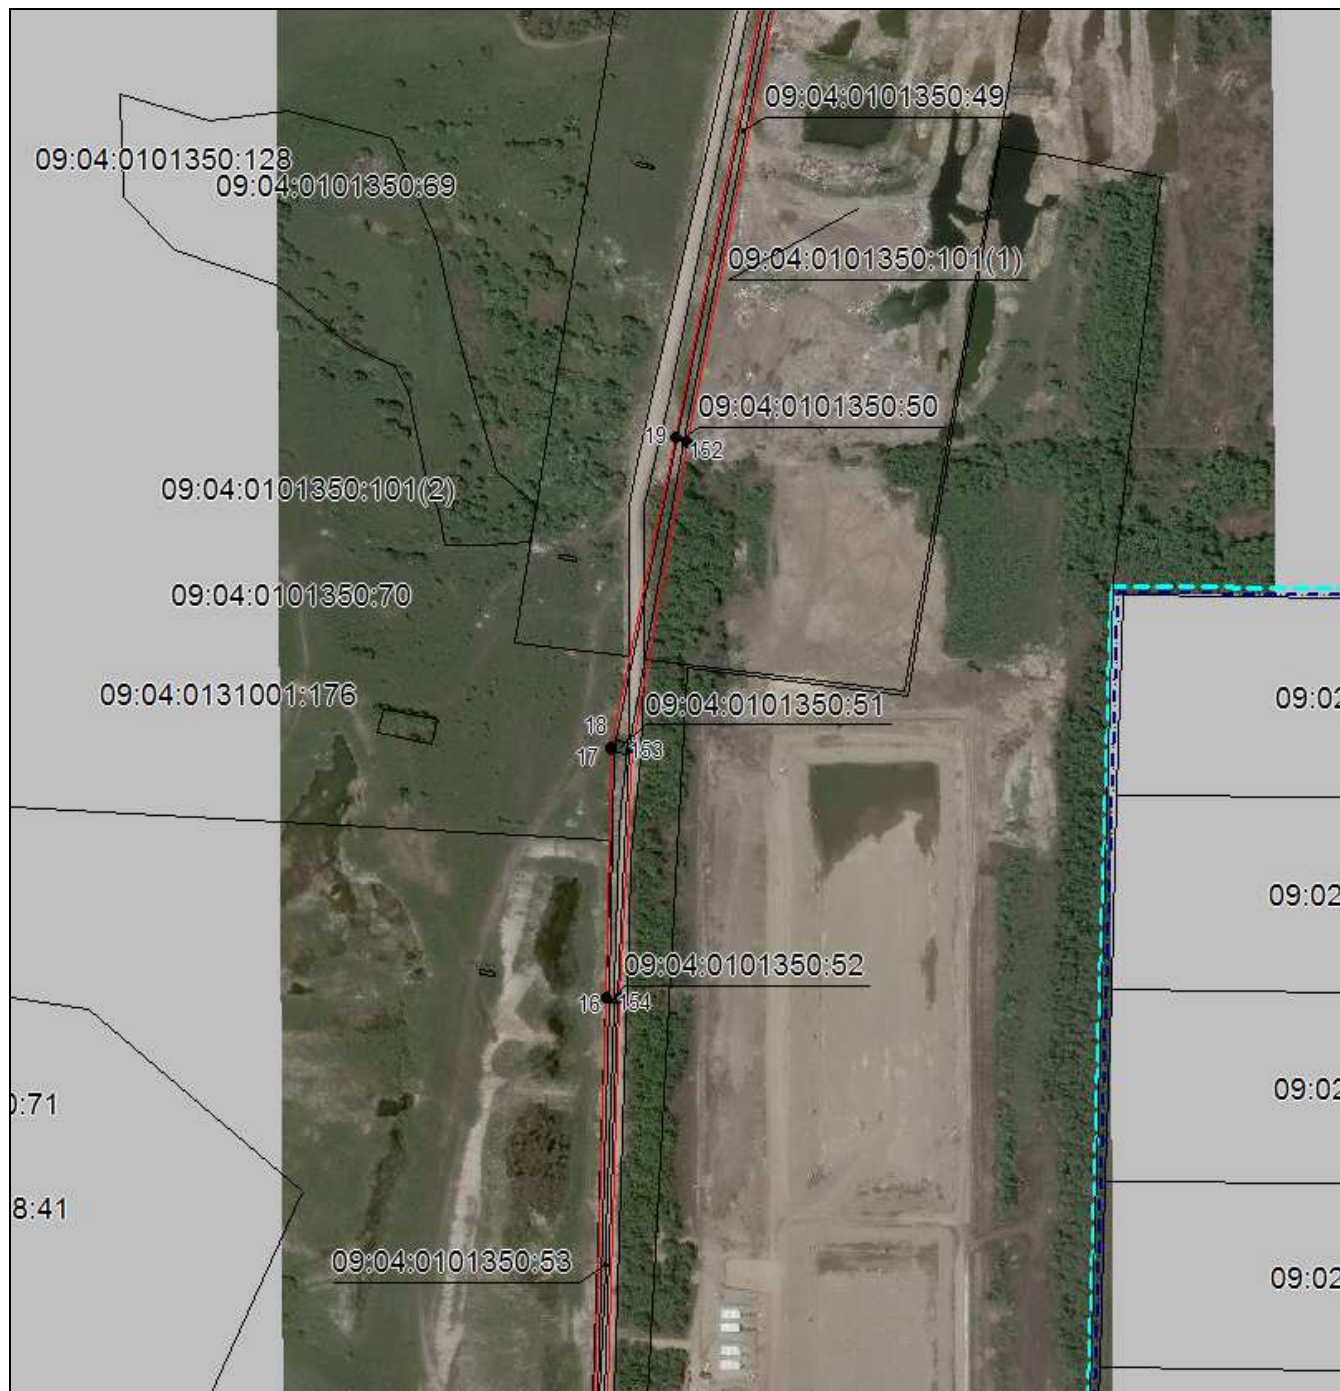

Масштаб 1:5000

Используемые условные знаки и обозначения приведены на отдельной странице в конце раздела.

Подпись *Данильченко Ю. А.* Дата *1 августа 2023 г.*

Место для оттиска печати (при наличии) лица, составившего описание местоположения границ объекта



ОПИСАНИЕ МЕСТОПОЛОЖЕНИЯ ГРАНИЦ

Публичный сервитут в отношении земель и земельных участков целях эксплуатации существующего линейного объекта системы электроснабжения регионального значения «Воздушная линия 110 кВ Л-97 Черкесск Сев.-Черкесск 330» и его неотъемлемых технологических частей

(наименование объекта, местоположение границ которого описано)

Схема расположения границ публичного сервитута

Выносной лист №6



Масштаб 1:5000

Используемые условные знаки и обозначения приведены на отдельной странице в конце раздела.

Подпись *Данильченко Ю. А.* Дата *1 августа 2023 г.*

Место для оттиска печати (при наличии) лица, составившего описание местоположения границ объекта




ОПИСАНИЕ МЕСТОПОЛОЖЕНИЯ ГРАНИЦ

Публичный сервитут в отношении земель и земельных участков целях эксплуатации существующего линейного объекта системы электроснабжения регионального значения «Воздушная линия 110 кВ Л-97 Черкесск Сев.-Черкесск 330» и его неотъемлемых технологических частей

(наименование объекта, местоположение границ которого описано)

Схема расположения границ публичного сервитута

Выносной лист №7

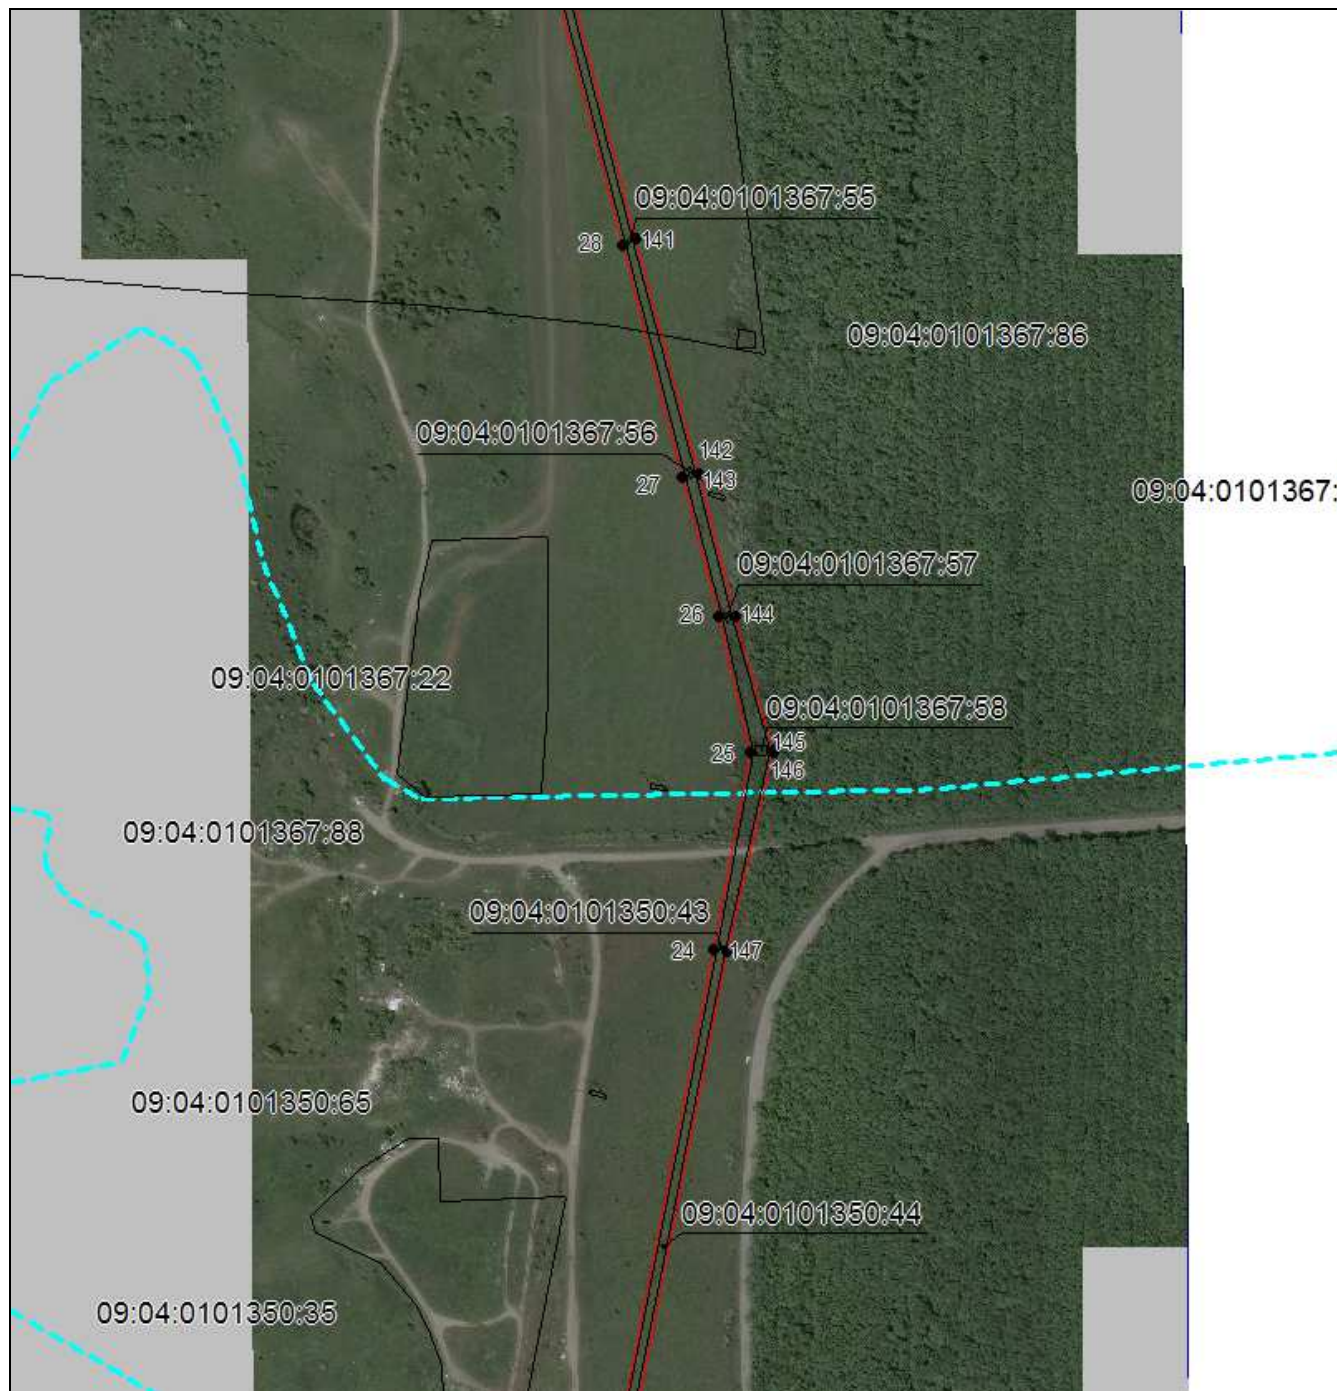

Масштаб 1:5000

Используемые условные знаки и обозначения приведены на отдельной странице в конце раздела.

Подпись *Данильченко Ю. А.* Дата *1 августа 2023 г.*

Место для оттиска печати (при наличии) лица, составившего описание местоположения границ объекта




ОПИСАНИЕ МЕСТОПОЛОЖЕНИЯ ГРАНИЦ

Публичный сервитут в отношении земель и земельных участков целях эксплуатации существующего линейного объекта системы электроснабжения регионального значения «Воздушная линия 110 кВ Л-97 Черкесск Сев.-Черкесск 330» и его неотъемлемых технологических частей

(наименование объекта, местоположение границ которого описано)

Схема расположения границ публичного сервитута

Выносной лист №8

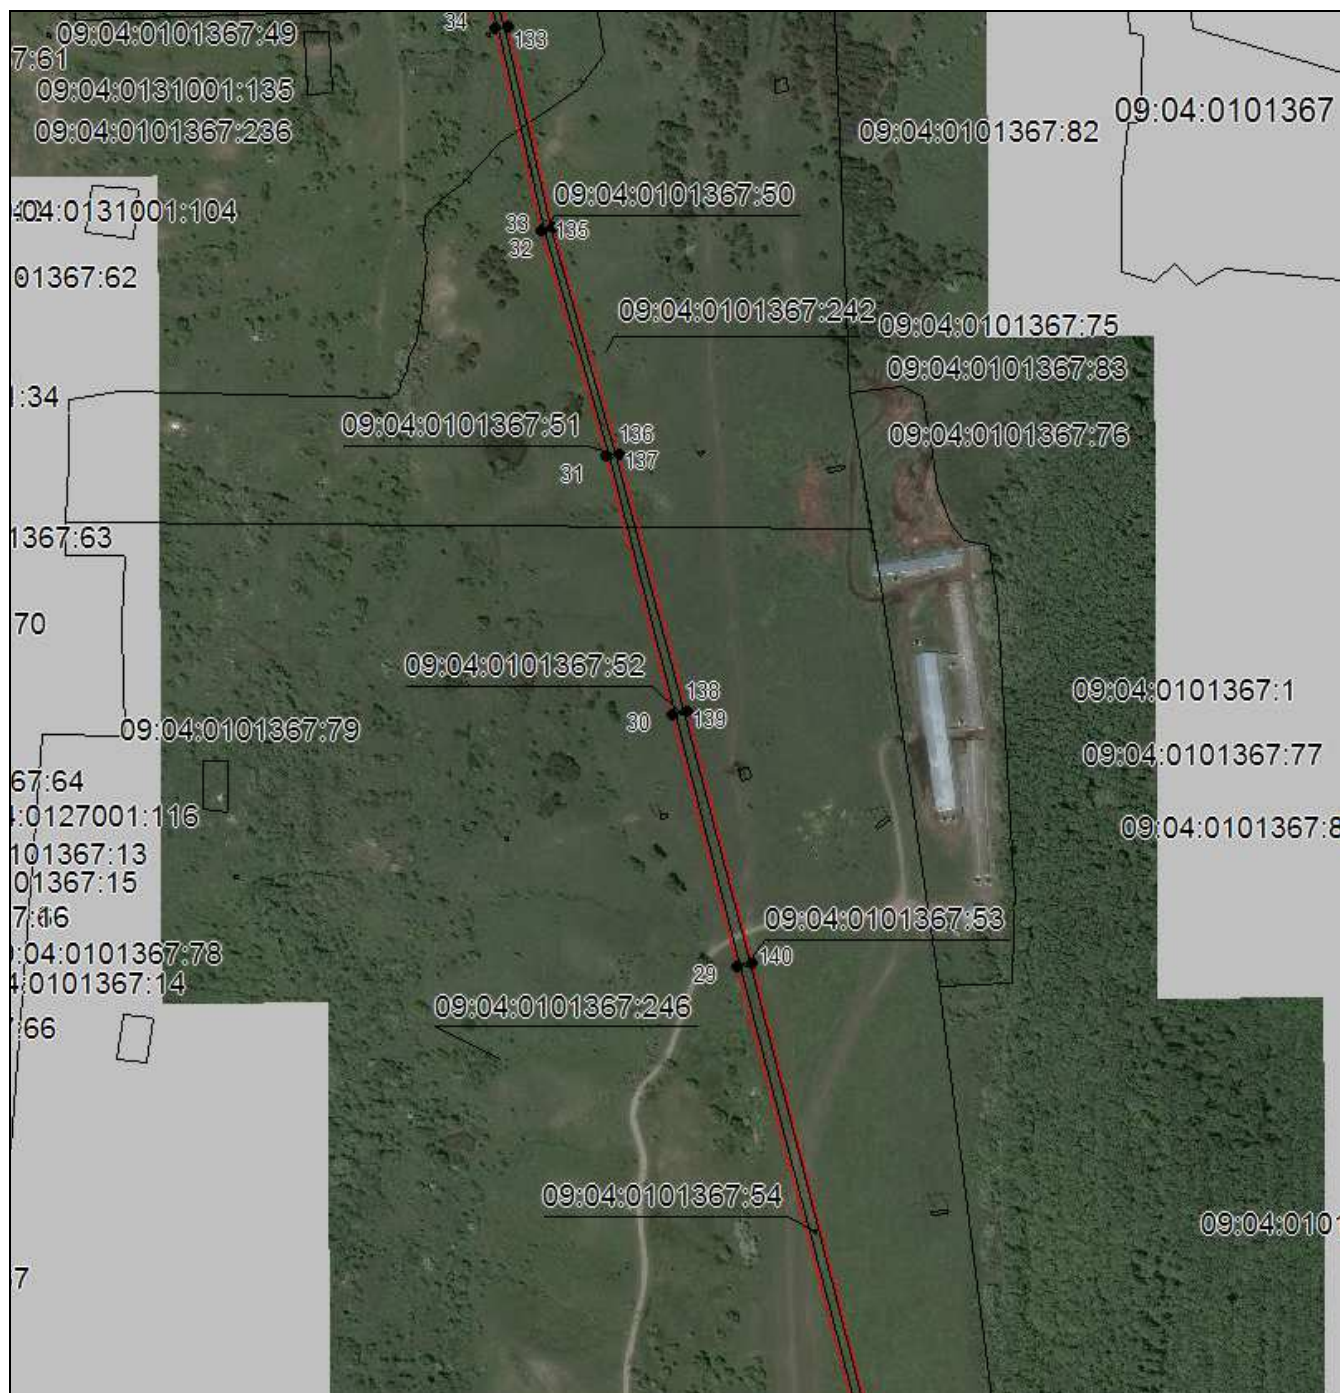

Масштаб 1:5000

Используемые условные знаки и обозначения приведены на отдельной странице в конце раздела.

Подпись *Данильченко Ю. А.* Дата *1 августа 2023 г.*

Место для оттиска печати (при наличии) лица, составившего описание местоположения границ объекта




ОПИСАНИЕ МЕСТОПОЛОЖЕНИЯ ГРАНИЦ

Публичный сервитут в отношении земель и земельных участков целях эксплуатации существующего линейного объекта системы электроснабжения регионального значения «Воздушная линия 110 кВ Л-97 Черкесск Сев.-Черкесск 330» и его неотъемлемых технологических частей

(наименование объекта, местоположение границ которого описано)

Схема расположения границ публичного сервитута

Выносной лист №9

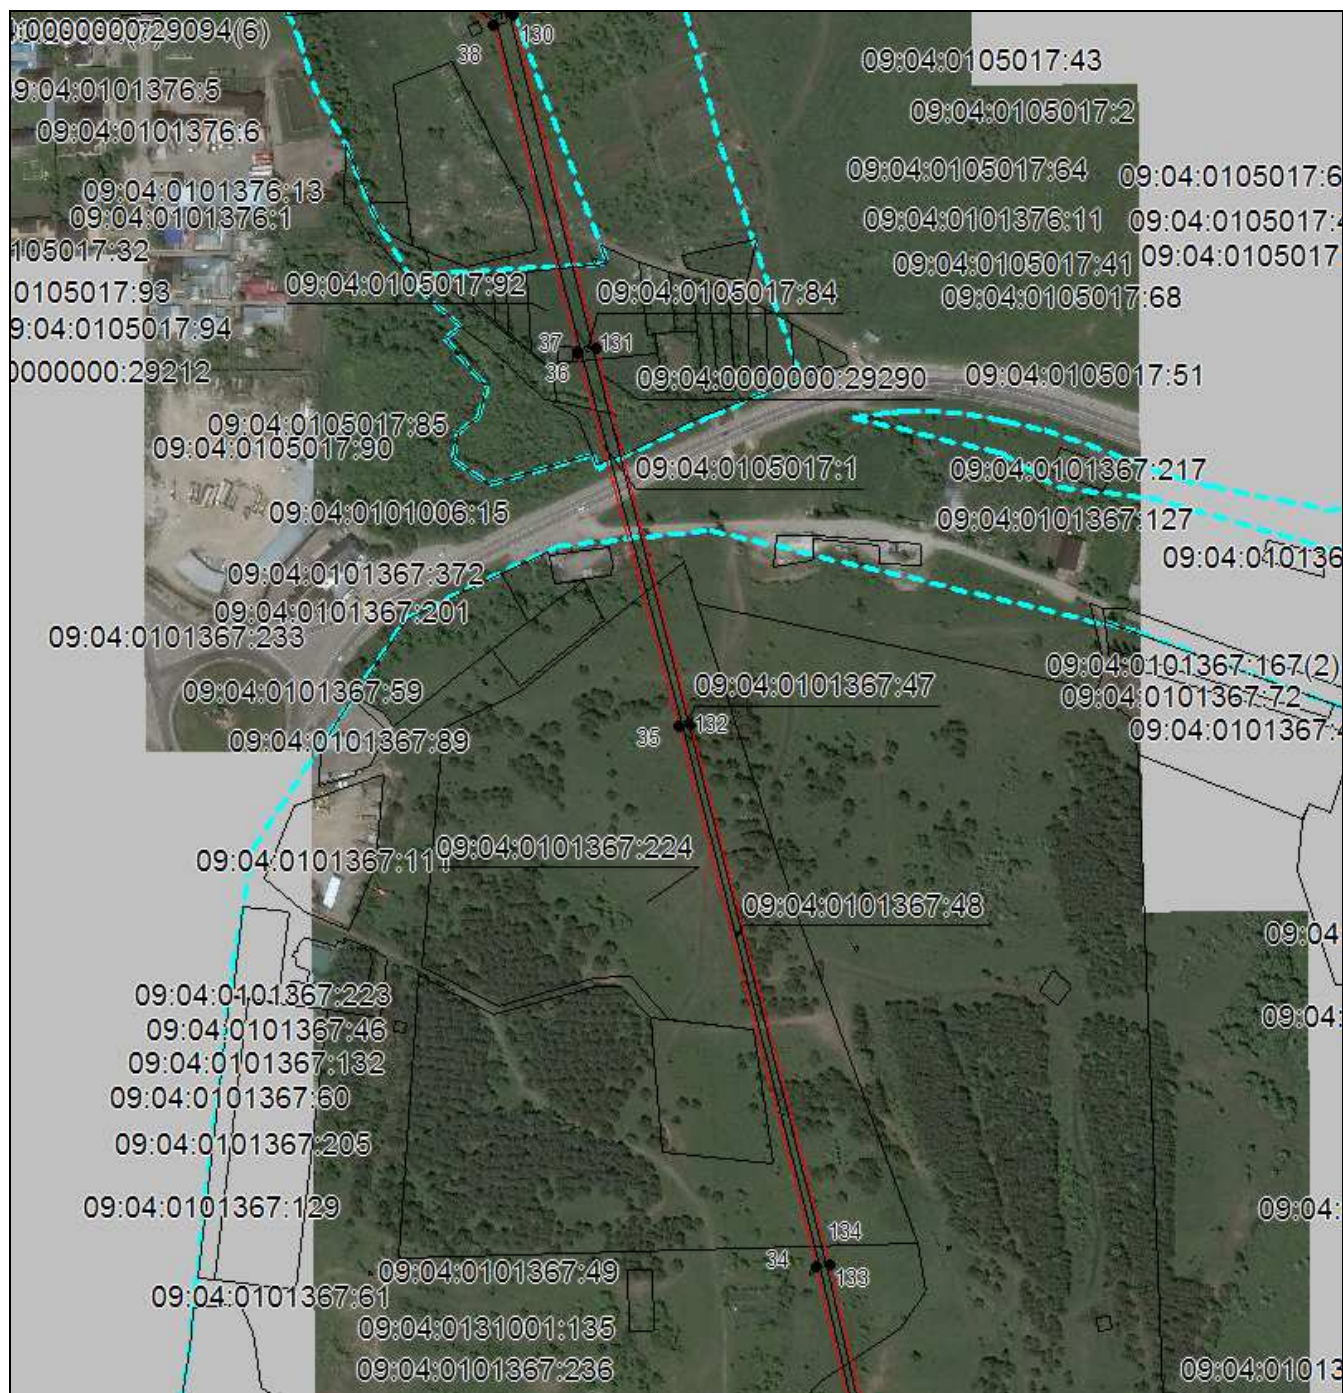

Масштаб 1:5000

Используемые условные знаки и обозначения приведены на отдельной странице в конце раздела.

Подпись *Данильченко Ю. А.* Дата *1 августа 2023 г.*

Место для оттиска печати (при наличии) лица, составившего описание местоположения границ объекта




ОПИСАНИЕ МЕСТОПОЛОЖЕНИЯ ГРАНИЦ

Публичный сервитут в отношении земель и земельных участков целях эксплуатации существующего линейного объекта системы электроснабжения регионального значения «Воздушная линия 110 кВ Л-97 Черкесск Сев.-Черкесск 330» и его неотъемлемых технологических частей

(наименование объекта, местоположение границ которого описано)

Схема расположения границ публичного сервитута

Выносной лист №10

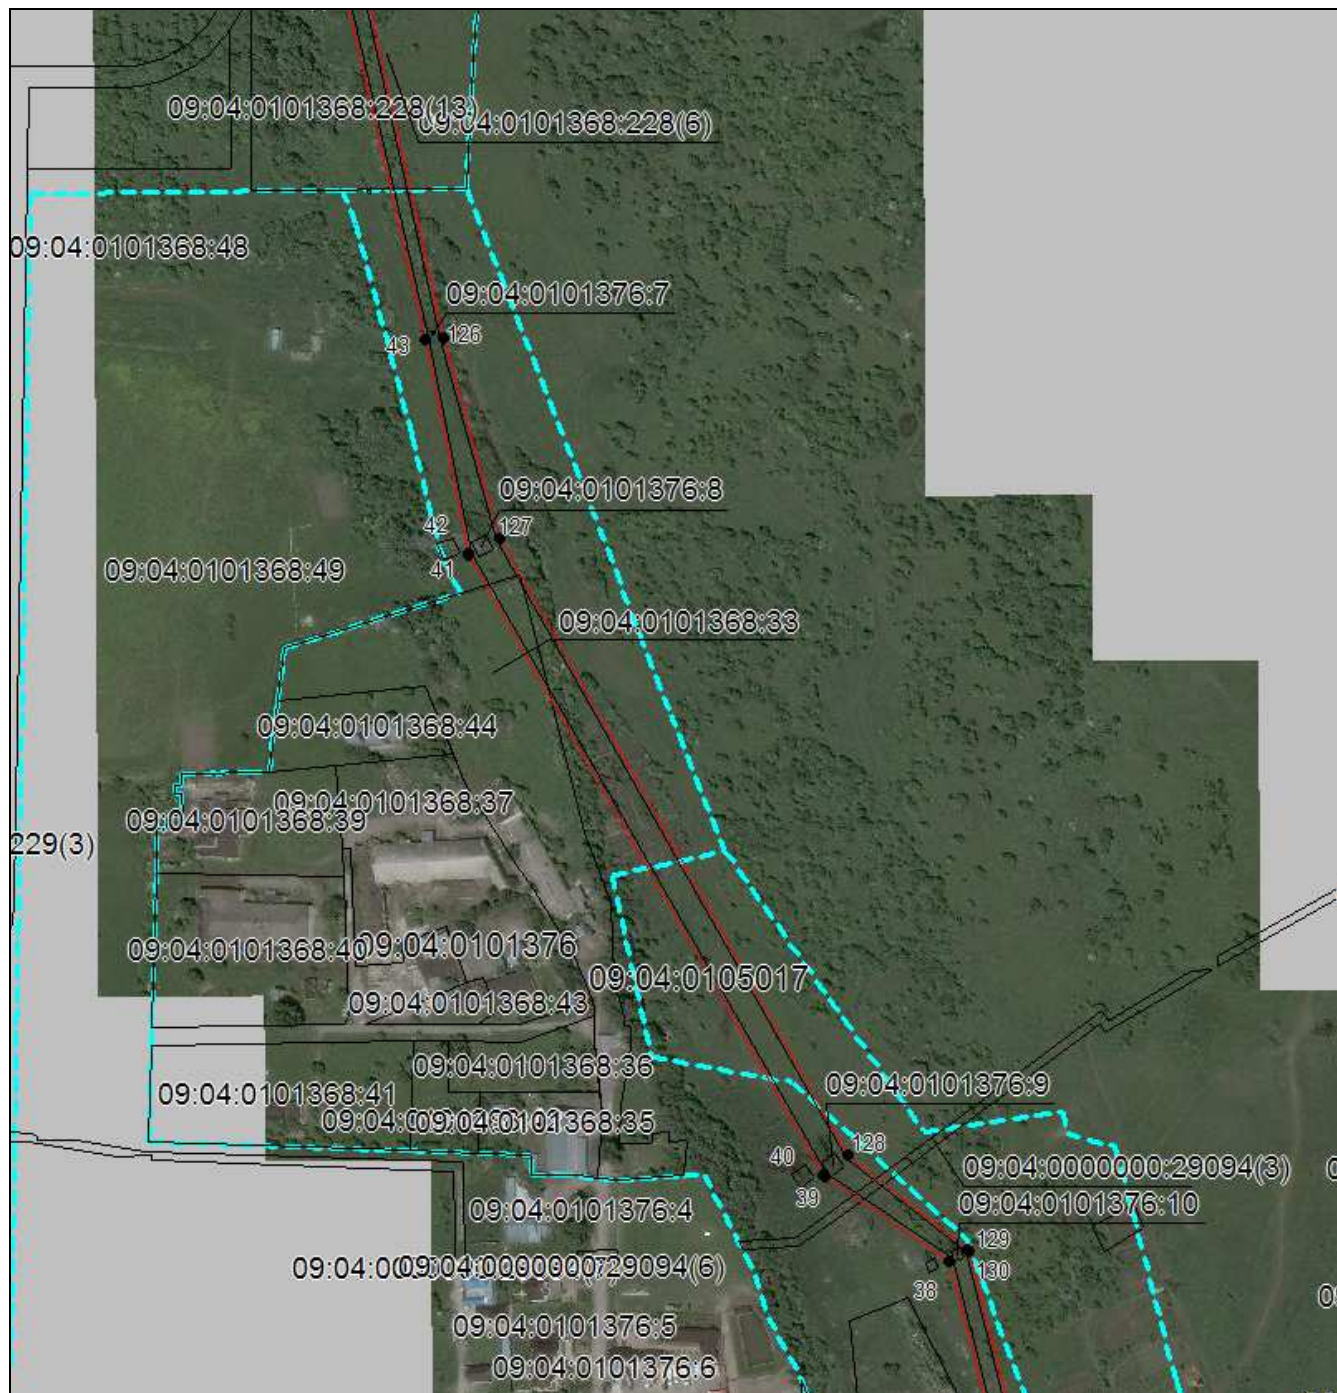

Масштаб 1:5000

Используемые условные знаки и обозначения приведены на отдельной странице в конце раздела.

Подпись *Данильченко Ю. А.* Дата *1 августа 2023 г.*

Место для оттиска печати (при наличии) лица, составившего описание местоположения границ объекта




ОПИСАНИЕ МЕСТОПОЛОЖЕНИЯ ГРАНИЦ

Публичный сервитут в отношении земель и земельных участков целях эксплуатации существующего линейного объекта системы электроснабжения регионального значения «Воздушная линия 110 кВ Л-97 Черкесск Сев.-Черкесск 330» и его неотъемлемых технологических частей

(наименование объекта, местоположение границ которого описано)

Схема расположения границ публичного сервитута

Выносной лист №11

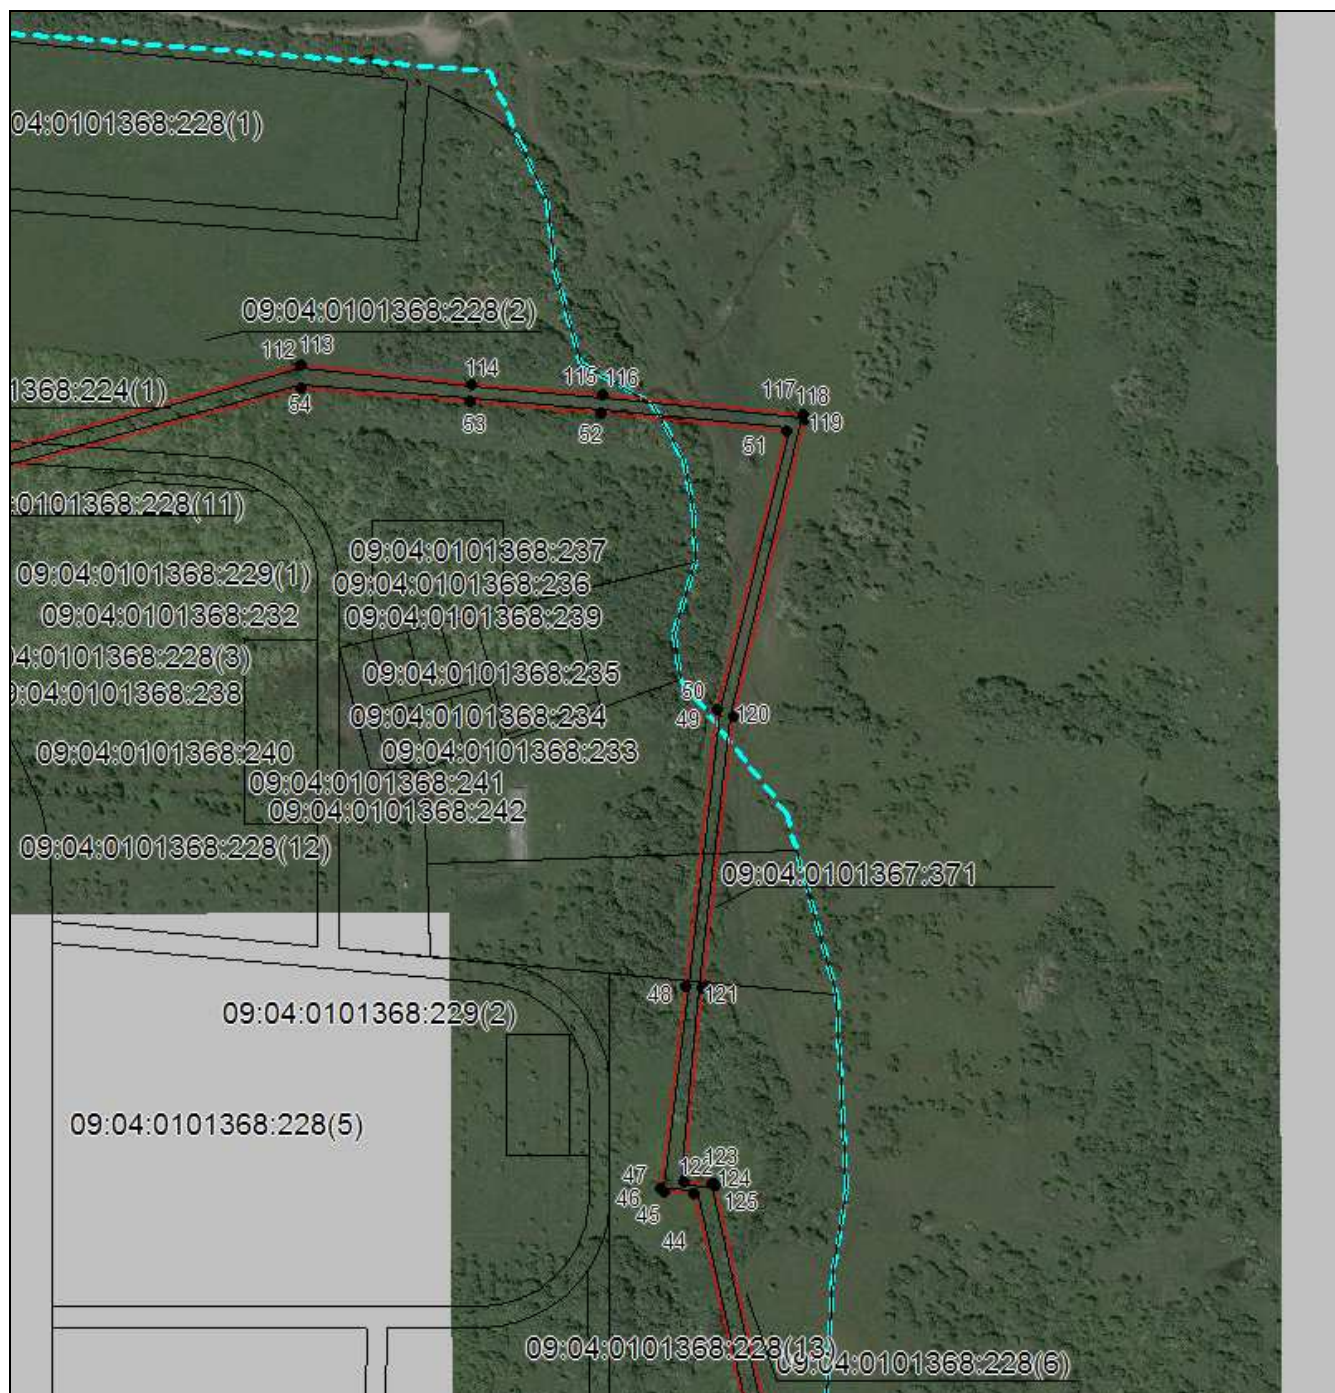

Масштаб 1:5000

Используемые условные знаки и обозначения приведены на отдельной странице в конце раздела.

Подпись *Данильченко Ю. А.* Дата *1 августа 2023 г.*

Место для оттиска печати (при наличии) лица, составившего описание местоположения границ объекта



**Публичный сервитут в отношении земель и земельных участков целях эксплуатации
существующего линейного объекта системы электроснабжения регионального значения
«Воздушная линия 110 кВ Л-97 Черкесск Сев.-Черкесск 330» и его неотъемлемых
технологических частей**

(наименование объекта, местоположение границ которого описано)

Выносной лист №12



Масштаб 1:5000

Используемые условные знаки и обозначения приведены на отдельной странице в конце раздела.

Подпись Данильченко Ю. А. Дата 1 августа 2023 г.

Место для оттиска печати (при наличии) лица, составившего описание местоположения границ объекта



ОПИСАНИЕ МЕСТОПОЛОЖЕНИЯ ГРАНИЦ

Публичный сервитут в отношении земель и земельных участков целях эксплуатации существующего линейного объекта системы электроснабжения регионального значения «Воздушная линия 110 кВ Л-97 Черкесск Сев.-Черкесск 330» и его неотъемлемых технологических частей

(наименование объекта, местоположение границ которого описано)

Схема расположения границ публичного сервитута

Выносной лист №13



Масштаб 1:5000

Используемые условные знаки и обозначения приведены на отдельной странице в конце раздела.

Подпись *Данильченко Ю. А.* Дата *1 августа 2023 г.*


Место для оттиска печати (при наличии) лица, составившего описание местоположения границ объекта



**Публичный сервитут в отношении земель и земельных участков целях эксплуатации
существующего линейного объекта системы электроснабжения регионального значения
«Воздушная линия 110 кВ Л-97 Черкесск Сев.-Черкесск 330» и его неотъемлемых
технологических частей**

(наименование объекта, местоположение границ которого описано)

Выносной лист №14

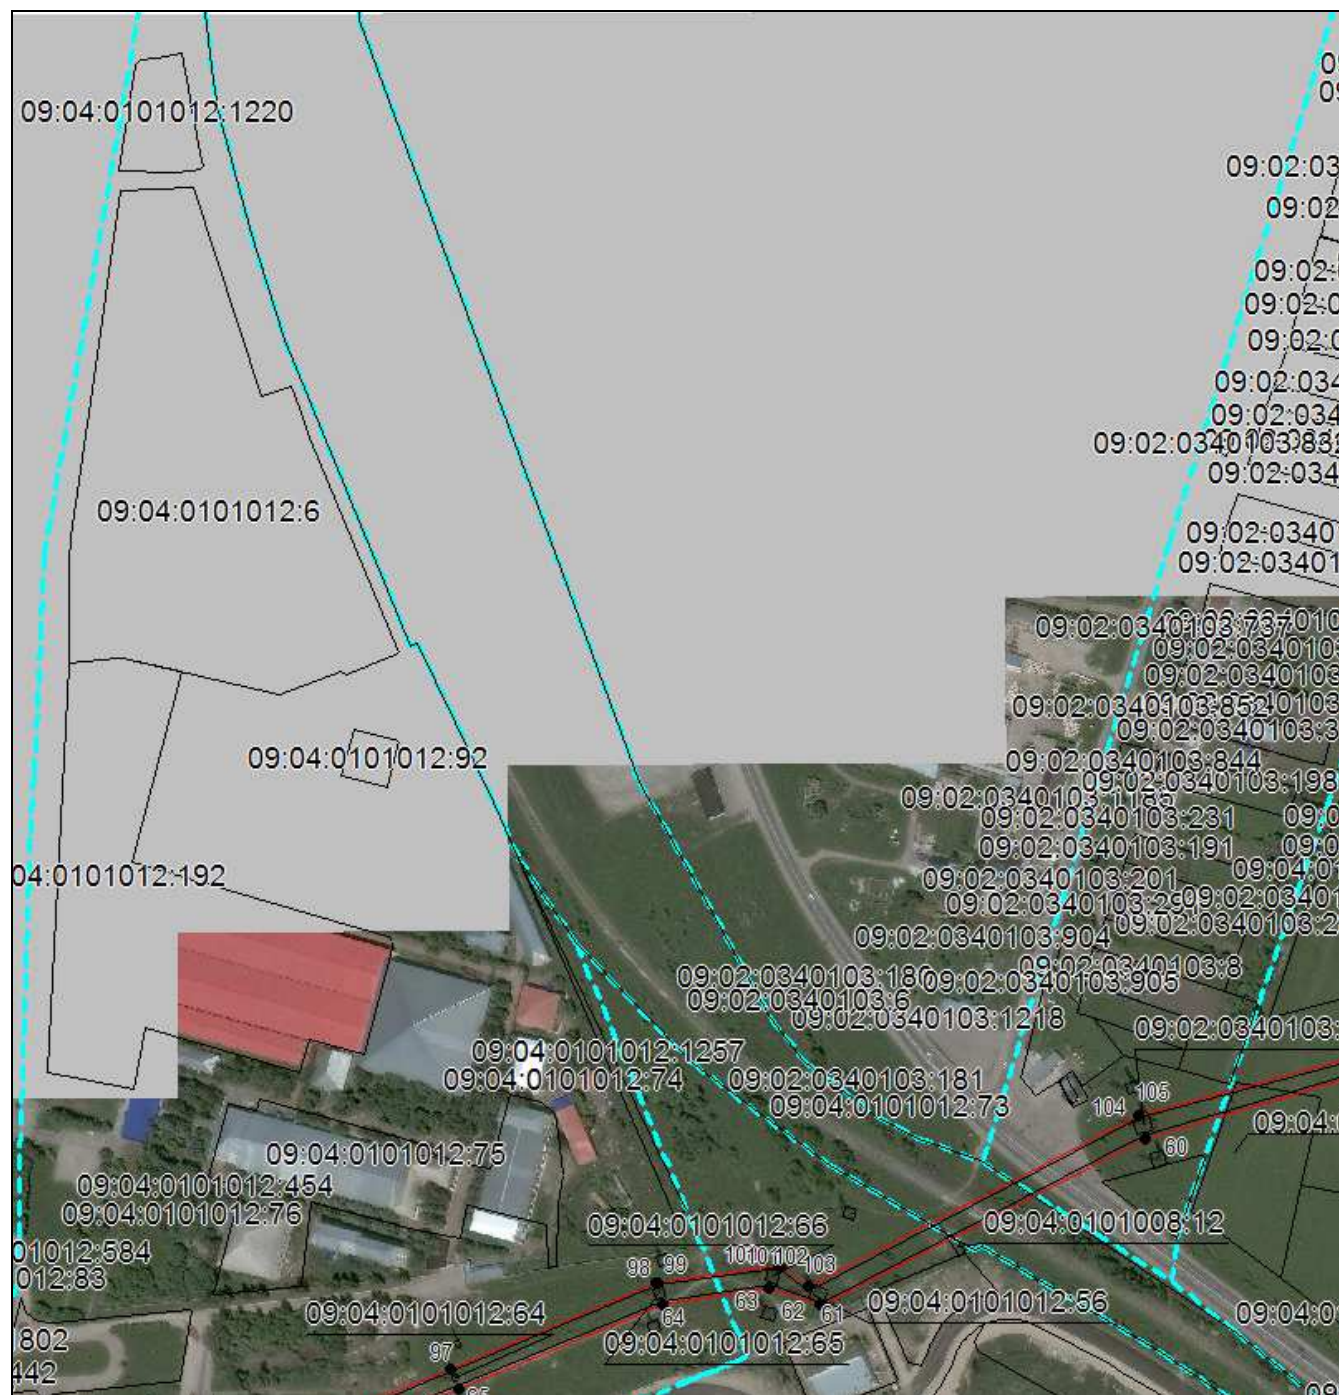

Масштаб 1:5000

Используемые условные знаки и обозначения приведены на отдельной странице в конце раздела.

Подпись Данильченко Ю. А. Дата 1 августа 2023 г.

Место для оттиска печати (при наличии) лица, составившего описание местоположения границ объекта




ОПИСАНИЕ МЕСТОПОЛОЖЕНИЯ ГРАНИЦ

Публичный сервитут в отношении земель и земельных участков целях эксплуатации
существующего линейного объекта системы электроснабжения регионального значения
«Воздушная линия 110 кВ Л-97 Черкесск Сев.-Черкесск 330» и его неотъемлемых
технологических частей

(наименование объекта, местоположение границ которого описано)

Схема расположения границ публичного сервитута

Выносной лист №15

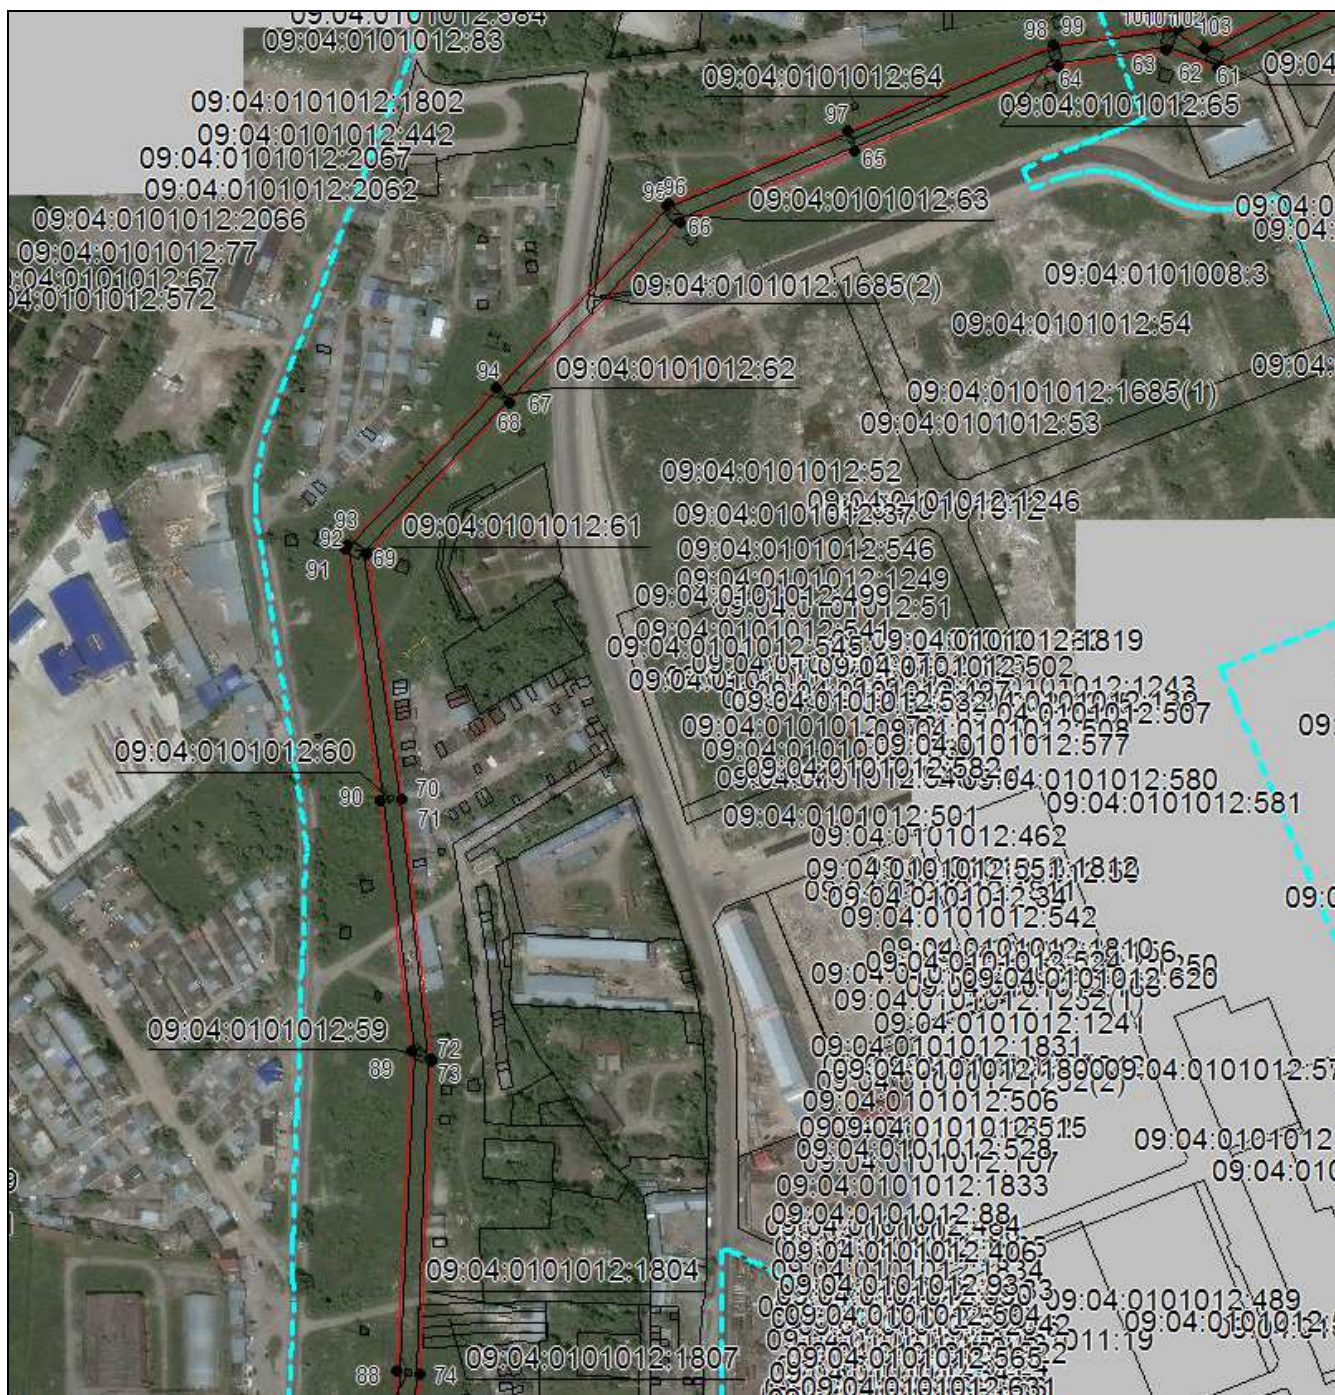

Масштаб 1:5000

Используемые условные знаки и обозначения приведены на отдельной странице в конце раздела.

Подпись *Данильченко Ю. А.* Дата *1 августа 2023 г.*

Место для оттиска печати (при наличии) лица, составившего описание местоположения границ объекта



ОПИСАНИЕ МЕСТОПОЛОЖЕНИЯ ГРАНИЦ

Публичный сервитут в отношении земель и земельных участков целях эксплуатации
существующего линейного объекта системы электроснабжения регионального значения
«Воздушная линия 110 кВ Л-97 Черкесск Сев.-Черкесск 330» и его неотъемлемых
технологических частей

(наименование объекта, местоположение границ которого описано)

Схема расположения границ публичного сервитута

Выносной лист №16



Масштаб 1:5000

Используемые условные знаки и обозначения приведены на отдельной странице в конце раздела.

Подпись *Данильченко Ю. А.* Дата *1 августа 2023 г.*

Место для оттиска печати (при наличии) лица, составившего описание местоположения границ объекта



ОПИСАНИЕ МЕСТОПОЛОЖЕНИЯ ГРАНИЦ

Публичный сервитут в отношении земель и земельных участков целях эксплуатации существующего линейного объекта системы электроснабжения регионального значения «Воздушная линия 110 кВ Л-97 Черкесск Сев.-Черкесск 330» и его неотъемлемых технологических частей

(наименование объекта, местоположение границ которого описано)

Схема расположения границ публичного сервитута

Используемые условные знаки и обозначения:

-  – граница публичного сервитута,
-  – граница кадастрового квартала,
- 09:01:0061201:348 — кадастровый номер земельного участка/объекта капитального строительства,
- Воздушная линия
110 кВ Л-97
Черкесск Сев.-
Черкесск 330 – наименование сооружения ПАО «Россети Северный Кавказ», по сведениям ЕГРН
-  – характерная точка границ публичного сервитута.
-  – установленная граница муниципального образования



Сообщение об установлении публичного сервитута в интересах ПАО «Россети Северный Кавказ» в целях эксплуатации существующего линейного объекта системы электроснабжения регионального значения

В соответствии со статьей 39.42 Земельного кодекса Российской Федерации, в целях размещения объекта регионального значения линии электросетевого хозяйства «ВЛ 110 кВ Л-97 Черкесск Сев.-Черкесск 330», на основании ходатайства ПАО «Россети Северный Кавказ» (ИНН 2632082033) от «06» сентября 2023 г., Министерство имущественных и земельных отношений Карачаево-Черкесской Республики планирует установить публичный сервитут в отношении следующих земельных участков:

№ п/п	Адрес или иное описание местоположения земельного участка	Кадастровый номер земельного участка	Категория земель	Вид разрешенного использования
1	Карачаево-Черкесская Республика, г. Черкесск	09:04:0000000:51	Земли населенных пунктов	Под опорами ВЛ -110 кВ
2	Карачаево-Черкесская Республика, г. Черкесск	09:04:0000000:50	Земли населенных пунктов	Под опорами ВЛ - 110 кВ
3	Карачаево-Черкесская Республика, г. Черкесск, пер. Линейный	09:04:0101350:101	Земли населенных пунктов	Под посадку многолетних насаждений
4	Карачаево-Черкесская Республика, г. Черкесск, ул. Демиденко, д. 156	09:04:0101013:34	Земли населенных пунктов	Под гаражом
5	Карачаево-Черкесская Республика, г. Черкесск, ГСК №1-А, з/у №83	09:04:0101012:529	Земли населенных пунктов	Объект гаражного назначения (для хранения личного автотранспорта граждан)
6	Российская Федерация, Карачаево-Черкесская Республика, Черкесский городской округ, г. Черкесск, тер. СНТ Полиграфист, з/у № 43	09:04:0121001:11	Земли населенных пунктов	Для ведения садоводства

7	Российская Федерация, Карачаево-Черкесская Республика, г Черкесск, автомобильная дорога Черкесск-Пригородное-Ильичевское км 0+000-км 2+463	09:04:0000000:29138	Земли населенных пунктов	Земельные участки общего пользования (автомобильная дорога)
8	Карачаево-Черкесская Республика, г Черкесск, автомобильная дорога Черкесск-Бекешевская км 0+650-3+570	09:04:0000000:26091	Земли населенных пунктов	для эксплуатации автомобильной дороги
9	Российская Федерация, Карачаево-Черкесская Республика, г. Черкесск, от ул.Демиденко до ул.Свободы.	09:04:0000000:29204	Земли населенных пунктов	(территории) общего пользования
10	Российская Федерация, Карачаево-Черкесская Республика, Черкесский городской округ, г. Черкесск, ул. Пятигорское шоссе, з/у 41А	09:04:0101368:33	Земли населенных пунктов	Для производственных нужд
11	Российская Федерация, Карачаево-Черкесская Республика, г Черкесск, СДТ Ветерок, уч-к №4	09:04:0105017:1	Земли населенных пунктов	Для ведения садоводства
12	Карачаево-Черкесская Республика, р-н. Прикубанский, тер. СПК Ильичевский	09:02:0060401:180	Земли сельскохозяйственного назначения	Для сельскохозяйственного производства
13	Карачаево-Черкесская Республика, г Черкесск, юго-восточная часть города	09:04:0101369:4	Земли населенных пунктов	под подстанцией
14	Карачаево-Черкесская респ, г Черкесск, ул Шоссейная, в восточной части города	09:04:0101350:105	Земли населенных пунктов	под сельскохозяйственные угодия

15	Карачаево-Черкесская Республика, р-н Прикубанский, в 1243 м юго-западнее с Пригородное	09:04:0101350:137	Земли промышленности, энергетики, транспорта, связи, радиовещания, телевидения, информатики, земли для обеспечения космической деятельности, земли обороны, безопасности и земли иного специального назначения	земельные участки объектов переработки, уничтожения, утилизации и захоронения отходов
16	Карачаево-Черкесская Республика, г Черкесск, восточная часть города	09:04:0101350:16	Земли населенных пунктов	Для ведения подсобного хозяйства
17	Российская Федерация, Карачаево-Черкесская Республика, Черкесский городской округ, г. Черкесск, ул Свободы, уч з/у №17А,	09:04:0101012:1804	Земли населенных пунктов	Для индивидуального жилищного строительства
18	Российская Федерация, Карачаево-Черкесская Республика, г Черкесск, ул. Пятигорское Шоссе	09:04:0000000:29290	Земли населенных пунктов	Охота и рыбалка
19	Российская Федерация, Карачаево-Черкесская Республика, Черкесский городской округ, г. Черкесск, в р-не ул. Пятигорское шоссе з/у 46 Б	09:04:0101367:242	Земли населенных пунктов	охрана природных территорий
20	Российская Федерация, Карачаево-Черкесская Республика, Черкесский городской округ, г. Черкесск, ул. Свободы, з/у 17	09:04:0101012:1807	Земли населенных пунктов	Для индивидуальной жилой застройки

21	Российская Федерация, Карачаево-Черкесская Республика, Черкесский городской округ, г. Черкесск, в р-не земельного участка с кадастровым номером 09:04:0101367:1	09:04:0101367:246	Земли населенных пунктов	охрана природных территорий
22	Российская Федерация, Карачаево-Черкесская Республика, г. Черкесск, ул. Свободы.	09:04:0000000:29257	Земли населенных пунктов	Земельные участки(территории) общего пользования
23	Российская Федерация, Карачаево-Черкесская Республика, Черкесский городской округ, г Черкесск, северная часть города	09:04:0101012:1685	Земли населенных пунктов	коммунальное обслуживание
24	Российская Федерация, Карачаево-Черкесская Республика, Черкесский городской округ, г. Черкесск, северная часть города	09:04:0101375:58	Земли населенных пунктов	строительная промышленность
25	Российская Федерация, Карачаево-Черкесская Республика, г. Черкесск, тер. ГСК 1- А, з/у №82-б	09:04:0101012:622	Земли населенных пунктов	Объекты гаражного назначения
26	Российская Федерация, Карачаево-Черкесская Республика, Черкесский городской округ, г. Черкесск, ул. Пятигорское шоссе	09:04:0105017:92	Земли населенных пунктов	Охота и рыбалка
27	Российская Федерация, Карачаево-Черкесская Республика, г. Черкесск, тер. ГСК 1- А, з/у №82-в	09:04:0101012:623	Земли населенных пунктов	Объекты гаражного назначения

28	Российская Федерация, Карачаево-Черкесская Республика, Прикубанский район, Ильичевское СП, примерно в 3,8 км от с.Ильичевское по направлению на северо-запад	09:02:0060401:516	Земли сельскохозяйственного назначения	Растениеводство
29	Российская Федерация, Карачаево-Черкесская Республика, Черкесский городской округ, г Черкесск, северная часть города	09:04:0000000:29434	Земли населенных пунктов	Коммунальное обслуживание
30	Карачаево-Черкесская Республика, р-н. Прикубанский, тер. СПК Ильичевский	09:02:0060401:177	Земли сельскохозяйственного назначения	Для сельскохозяйственного производства
31	Российская Федерация, Карачаево-Черкесская Республика, Черкесский городской округ, г. Черкесск, северная часть города	09:04:0000000:29366	Земли населенных пунктов	Земельные участки(территории) общего пользования
32	Российская Федерация, Карачаево-Черкесская Республика, Черкесский городской округ, г. Черкесск, тер. ГСК №1А, з/у 120а	09:04:0101012:1821	Земли населенных пунктов	хранение автотранспорта
33	Российская Федерация, Карачаево-Черкесская Республика, г. Черкесск, тер. ГСК 1А, з/у №82а.	09:04:0101012:564	Земли населенных пунктов	объекты гаражного назначения
34	Российская Федерация, Карачаево-Черкесская Республика, г Черкесск, ул Свободы	09:04:0000000:29228	Земли населенных пунктов	Земельные участки (территории) общего пользования

35	Российская Федерация, Карачаево-Черкесская Республика, Черкесский городской округ, г. Черкесск, ул. Свободы	09:04:0000000:29375	Земли населенных пунктов	земельные участки (территории) общего пользования
36	Российская Федерация, Карачаево-Черкесская Республика, г Черкесск, восточная часть города	09:04:0101350:163	Земли населенных пунктов	Земельные участки (территории) общего пользования
37	Российская Федерация, Карачаево-Черкесская Республика, г. Черкесск, тер ГСК №1 а, з/у №121	09:04:0101012:614	Земли населенных пунктов	Объекты гаражного назначения
38	Российская Федерация, Карачаево-Черкесская Республика, г Черкесск, ул Демиденко, д 158-А, тер.ГК №1А гараж №88	09:04:0101012:627	Земли населенных пунктов	объекты гаражного назначения
39	Российская Федерация, Карачаево-Черкесская Республика, г. Черкесск, ул. Пятигорское шоссе, з/у № 46б	09:04:0101367:224	Земли населенных пунктов	животноводство
40	Российская Федерация, Карачаево-Черкесская Республика, г Черкесск, тер. ГСК N1А, з/у 92	09:04:0101012:2063	Земли населенных пунктов	размещение гаражей для собственных нужд
41	Карачаево-Черкесская Республика, р-н. Прикубанский, тер. СПК Ильичевский	09:02:0060401:175	Земли сельскохозяйственного назначения	Для сельскохозяйственного производства
42	Карачаево-Черкесская Республика, р-н. Прикубанский, тер. СПК Ильичевский	09:02:0060401:176	Земли сельскохозяйственного назначения	Для сельскохозяйственного производства
43	Карачаево-Черкесская Республика, р-н. Прикубанский, тер. СПК Ильичевский	09:02:0060401:178	Земли сельскохозяйственного назначения	Для сельскохозяйственного производства

44	Карачаево-Черкесская Республика, р-н. Прикубанский, тер. СПК Ильичевский	09:02:0060401:179	Земли сельскохозяйственного назначения	Для сельскохозяйственного производства
45	Российская Федерация, Карачаево-Черкесская Республика, г. Черкесск, в северной части города, район ул. Свободы, 62	09:04:0101008:12	Земли населенных пунктов	для коммунального обслуживания
46	Российская Федерация, Карачаево-Черкесская Республика, Черкесский городской округ, г. Черкесск, ул. Северный проезд, з/у 2В	09:04:0101368:220	Земли населенных пунктов	земельные участки (территории) общего пользования
47	Российская Федерация, Карачаево-Черкесская Республика, Черкесский городской округ, г. Черкесск, ул. Северный проезд, з/у 2Г	09:04:0101368:221	Земли населенных пунктов	земельные участки (территории) общего пользования
48	Российская Федерация, Карачаево-Черкесская Республика, Черкесский городской округ, г. Черкесск, ул. Северный проезд, з/у №2А	09:04:0101368:224	Земли населенных пунктов	земельные участки (территории) общего пользования
49	Российская Федерация, Карачаево-Черкесская Республика, Черкесский городской округ, г. Черкесск, гск ГСК 1-А, уч 81	09:04:0101012:2050	Земли населенных пунктов	размещение гаражей для собственных нужд
50	Российская Федерация, Карачаево-Черкесская Республика, г. Черкесск, тер. ГСК N1А, з/у 91	09:04:0101012:2057	Земли населенных пунктов	размещение гаражей для собственных нужд
51	Карачаево-Черкесская Республика, г. Черкесск	09:04:0000000:61	Земли населенных пунктов	Под опорами ВЛ - 110 кВ

52	Российская Федерация, Карачаево-Черкесская Республика, г Черкесск, автодорога А-165 Лермонтов - Черкесск (г. Черкесск ул. Шоссейная-км. 76+524- км. 85+692, ул. Октябрьская- км. 86+159- км. 88+827)	09:04:0000000:45	Земли населенных пунктов	Земельные участки (территории) общего пользования
53	Российская Федерация, Карачаево-Черкесская Республика, Черкесский городской округ, г. Черкесск, северная часть города	09:04:0000000:31371	Земли населенных пунктов	строительная промышленность
54	Российская Федерация, Карачаево-Черкесская Республика, г. Черкесск, ул. Свободы.	09:04:0000000:29261	Земли населенных пунктов	коммунальное обслуживание
55	Российская Федерация, Карачаево-Черкесская Республика, г. Черкесск, ГУП Союз, пастбище № 1	09:04:0101369:329	Земли населенных пунктов	Для сельскохозяйственного производства
56	Российская Федерация, Карачаево-Черкесская Республика, г. Черкесск, северная часть города	09:04:0101368:248	Земли населенных пунктов	Для сельскохозяйственного использования
57	Российская Федерация, Карачаево-Черкесская Республика, г. Черкесск, северная часть города	09:04:0101368:249	Земли населенных пунктов	Для сельскохозяйственного использования
58	Российская Федерация, Карачаево-Черкесская Республика, г. Черкесск, северная часть города	09:04:0000000:31497	Земли населенных пунктов	сельскохозяйственное использование
59	Российская Федерация, Карачаево-Черкесская Республика, г. Черкесск, северная	09:04:0000000:31498	Земли населенных пунктов	сельскохозяйственное использование

	часть города			
60	Карачаево-Черкесская Республика, р-н Прикубанский, Чапаевское СП, соединительная дорога Лермонтов-Черкесск-Невинномысск-Домбай км 2+513-4+786	09:02:0000000:19426	Земли населенных пунктов	для эксплуатации автомобильной дороги
61	Российская Федерация, Карачаево-Черкесская Республика, Черкесский городской округ, г. Черкесск, ул. Северный проезд, з/у 2Д	09:04:0101368:226	Земли населенных пунктов	Для сельскохозяйственного использования
62	Российская Федерация, Карачаево-Черкесская Республика, Черкесский городской округ, г. Черкесск, ул. Северный проезд, з/у №2Б	09:04:0101368:228	Земли населенных пунктов	Для сельскохозяйственного использования
63	Карачаево-Черкесская Республика, г Черкесск, с севера на юг по западной части города	09:04:0101377:8	Земли населенных пунктов	земли полосы отвода железной дороги
64	Российская Федерация, Карачаево-Черкесская Республика, Черкесский городской округ, г Черкесск, в р-не ул.Доватора з/у 107А	09:04:0101386:112	Земли населенных пунктов	Охрана природных территорий
65	Российская Федерация, Карачаево-Черкесская Республика, г Черкесск, пл Гутякулова	09:04:0101013:4	Земли населенных пунктов	Подстанция

66	Российская Федерация, Карачаево-Черкесская Республика, г Черкесск, ул Северный проезд, 10	09:04:0101375:1	Земли населенных пунктов	под производственной базой
67	Карачаево-Черкесская Республика, р-н. Прикубанский	09:02:0060401:94	Земли промышленности, энергетики, транспорта, связи, радиовещания, телевидения, информатики, земли для обеспечения космической деятельности, земли обороны, безопасности и земли иного специального назначения	Под объекты энергетики
68	Российская Федерация, Карачаево-Черкесская Республика, р-н Прикубанский, п Кавказский	09:02:0340103:182	Земли населенных пунктов	под объекты энергетики

Реквизиты решений об утверждении документов территориального планирования:

Решение Думы муниципального образования г. Черкесска от 28.02.2018 №18, Решение об утверждении схемы территориального планирования Прикубанского муниципального района КЧР от 29.10.2012 №25, которые размещены на официальном сайте в информационно-телекоммуникационной сети «Интернет» <https://fgistp.economy.gov.ru>.

В Министерстве имущественных отношений Карачаево-Черкесской Республики по адресу: г. Черкесск, ул. Кавказская, 19, кабинет № 9, с 14 до 18 часов по вторникам и четвергам (за исключением выходных и не рабочих дней) можно:

ознакомиться с поступившим ходатайством об установлении публичного сервитута и прилагаемым к нему описанием местоположения границ публичного сервитута и подать заявления об учете прав на земельные участки в течении 15 календарных дней с даты опубликования настоящего извещения;

в течение пятнадцати дней со дня опубликования сообщения подать заявление об учете прав на земельные участки, в отношении которых поступило ходатайство с приложением копий документов, подтверждающих эти права, в случае, если в Едином государственном реестре недвижимости отсутствуют сведения о зарегистрированных правах на земельные участки.

Настоящее сообщение размещено на официальных сайтах:

Министерства имущественных отношений Карачаево-Черкесской Республики
minizo.kchgov.ru - новости;

Администрации Черкесского городского округа cherkessk09.ru

Администрации Прикубанского муниципального района admprik.ru