

Сообщение об установлении публичного сервитута в интересах ПАО «Россети Северный Кавказ» в целях эксплуатации существующего линейного объекта системы электроснабжения регионального значения

В соответствии со статьей 39.42 Земельного кодекса Российской Федерации, в целях размещения объекта регионального значения линии электросетевого хозяйства «ВЛ 110 кВ Л-26 ГАЭС-Береговая», на основании ходатайства ПАО «Россети Северный Кавказ» (ИНН 2632082033) от «06» сентября 2023 г., Министерство имущественных и земельных отношений Карачаево-Черкесской Республики планирует установить публичный сервитут в отношении следующих земельных участков:

№ п/п	Адрес или иное описание местоположения земельного участка	Кадастровый номер земельного участка	Категория земель	Вид разрешенного использования
1	Российская Федерация, Карачаево-Черкесская Республика, Прикубанский район, СПК Мичуринский, поле 46, участок 7	09:02:0000000:21493	Земли сельскохозяйственного назначения	Для сельскохозяйственного производства (пастбище)
2	Российская Федерация, Карачаево-Черкесская Республика, Прикубанский район, СПК Мичуринский, поле №46, участок 7	09:02:0000000:21494	Земли сельскохозяйственного назначения	Для сельскохозяйственного производства (пастбище)
3	Российская Федерация, Карачаево-Черкесская Республика, р-н Прикубанский, СПК Мичуринский, поле №118, уч-к №26	09:02:0060601:244	Земли сельскохозяйственного назначения	для сельскохозяйственного производства
4	Российская Федерация, Карачаево-Черкесская Республика, р-н Прикубанский, СПК Мичуринский, поле №42, уч-к №21а	09:02:0060601:243	Земли сельскохозяйственного назначения	для сельскохозяйственного производства

5	Российская Федерация, Карачаево-Черкесская Республика, р-н Прикубанский, СПК Мичуринский, поле 118, уч-к 28	09:02:0060601:273	Земли сельскохозяйственного назначения	для сельскохозяйственного производства (пастбище)
6	Российская Федерация, Карачаево-Черкесская Республика, р-н Прикубанский, СПК Мичуринский, поле №62, уч-к №44	09:02:0060601:293	Земли сельскохозяйственного назначения	Для сельскохозяйственного производства (пашня)
7	Российская Федерация, Карачаево-Черкесская Республика, Прикубанский район, в 3,3 км от пос. Мичуринский по направлению на юго-восток	09:02:0060601:438	Земли сельскохозяйственного назначения	выпас сельскохозяйственных животных
8	Российская Федерация, Карачаево-Черкесская Республика, р-н Прикубанский, СПК Мичуринский, поле № 42, участок № 21	09:02:0060601:294	Земли сельскохозяйственного назначения	для сельскохозяйственного производства (пашня)
9	Российская Федерация, Карачаево-Черкесская Республика, р-н Прикубанский, СПК Мичуринский, поле №117	09:02:0070301:401	Земли сельскохозяйственного назначения	Для сельскохозяйственного производства
10	Российская Федерация, Карачаево-Черкесская Республика, Прикубанский район, СПК Мичуринский, поле № 44 участок № 22	09:02:0060601:434	Земли сельскохозяйственного назначения	Для сельскохозяйственного производства

11	Российская Федерация, Карачаево-Черкесская Республика, Прикубанский район, СПК Мичуринский, поле №44 участок №22	09:02:0060601:449	Земли сельскохозяйственного назначения	Для сельскохозяйственного производства (пашня)
12	Российская Федерация, Карачаево-Черкесская Республика, Прикубанский район, Мичуринское СП, примерно в 2,5 км. по направлению на юг от пос.Водораздельный	09:02:0060601:626	Земли сельскохозяйственного назначения	выпас сельскохозяйственных животных
13	Российская Федерация, Карачаево-Черкесская Республика, р-н Прикубанский, СПК Мичуринский	09:02:0060601:64	Земли сельскохозяйственного назначения	Для сельскохозяйственного производства
14	Российская Федерация, Карачаево-Черкесская Республика, р-н Прикубанский, СПК Мичуринский, поле №47, участок №3	09:02:0060601:78	Земли сельскохозяйственного назначения	Для сельскохозяйственного производства
15	Российская Федерация, Карачаево-Черкесская Республика, р-н Прикубанский, СПК Мичуринский, поле №47, участок №2	09:02:0060601:79	Земли сельскохозяйственного назначения	Для сельскохозяйственного производства
16	Российская Федерация, Карачаево-Черкесская Республика, Прикубанский р-н, СПК Мичуринский, поле 46	09:02:0060601:741	Земли сельскохозяйственного назначения	Для сельскохозяйственного производства

17	Российская Федерация, Карачаево-Черкесская Республика, Прикубанский р-н, СПК Мичуринский, поле 46	09:02:0060601:742	Земли сельскохозяйственного назначения	Для сельскохозяйственного производства
18	Российская Федерация, Карачаево-Черкесская Республика, Прикубанский район, Мичуринское сельское поселение, в 2,3 км от п. Мичуринский по направлению на юго-запад	09:02:0060601:635	Земли сельскохозяйственного назначения	растениеводство
19	Российская Федерация, Карачаево-Черкесская Республика, р-н Прикубанский, СПК Мичуринский, поле 42, участок 21	09:02:0060601:312	Земли сельскохозяйственного назначения	Для сельскохозяйственного производства (пашня)
20	Российская Федерация, Карачаево-Черкесская Республика, р-н Прикубанский, СПК Мичуринский, поле №62, участок №44-а	09:02:0060601:319	Земли сельскохозяйственного назначения	Для сельскохозяйственного производства
21	Российская Федерация, Карачаево-Черкесская Республика, р-н Прикубанский, СПК Мичуринский, поле 46, участок 9	09:02:0060601:334	Земли сельскохозяйственного назначения	Для сельскохозяйственного производства (пастбище)
22	Российская Федерация, Карачаево-Черкесская Республика, р-н Прикубанский, СПК Мичуринский, уч 19, поле №41,	09:02:0060601:351	Земли сельскохозяйственного назначения	Для сельскохозяйственного производства (пашня)

23	Российская Федерация, Карачаево- Черкесская Республика, р-н Прикубанский, СПК Мичуринский, уч 19, поле №41, участок №19	09:02:0060601:352	Земли сельскохозяйственного назначения	Для сельскохозяйственного производства (пашня)
24	Российская Федерация, Карачаево- Черкесская Республика, р-н Прикубанский, СПК Мичуринский, уч 19, поле №41,	09:02:0060601:354	Земли сельскохозяйственного назначения	Для сельскохозяйственного производства (пашня)
25	Российская Федерация, Карачаево- Черкесская Республика, р-н Прикубанский, СПК Мичуринский, поле №41,	09:02:0060601:355	Земли сельскохозяйственного назначения	Для сельскохозяйственного производства (пашня)
26	Российская Федерация, Карачаево- Черкесская Республика, р-н Прикубанский, СПК Мичуринский, поле №41, участок №20	09:02:0060601:375	Земли сельскохозяйственного назначения	Для сельскохозяйственного производства
27	Российская Федерация, Карачаево- Черкесская Республика, р-н Прикубанский, СПК Мичуринский, поле №62, участок №45	09:02:0060601:166	Земли сельскохозяйственного назначения	Для сельскохозяйственного производства
28	Российская Федерация, Карачаево- Черкесская Республика, р-н Прикубанский, СПК Мичуринский, поле №42, уч-к №20а	09:02:0060601:200	Земли сельскохозяйственного назначения	Для сельскохозяйственного производства

29	Российская Федерация, Карачаево- Черкесская Республика, р-н Прикубанский, СПК Мичуринский, уч 19, поле №41, участок №19	09:02:0060601:349	Земли сельскохозяйственного назначения	Для сельскохозяйственного производства (пашня)
30	Российская Федерация, Карачаево- Черкесская Республика, р-н Прикубанский, СПК Мичуринский, уч 19, поле №41,	09:02:0060601:356	Земли сельскохозяйственного назначения	Для сельскохозяйственного производства (пашня)
31	Российская Федерация, Карачаево- Черкесская Республика, р-н Прикубанский, СПК Мичуринский, уч 19, поле №41,	09:02:0060601:357	Земли сельскохозяйственного назначения	Для сельскохозяйственного производства (пашня)
32	Российская Федерация, Карачаево- Черкесская Республика, р-н Прикубанский, СПК Мичуринский, уч 19, поле №41,	09:02:0060601:358	Земли сельскохозяйственного назначения	Для сельскохозяйственного производства (пашня)
33	Российская Федерация, Карачаево- Черкесская Республика, Прикубанский район, СПК Мичуринский, поле №42	09:02:0060601:366	Земли сельскохозяйственного назначения	для сельскохозяйственного производства (пашня)
34	Российская Федерация, Карачаево- Черкесская Республика, р-н Прикубанский, СПК Мичуринский	09:02:0060601:98	Земли сельскохозяйственного назначения	Для сельскохозяйственного производства

35	Российская Федерация, Карачаево-Черкесская Республика, р-н Прикубанский, СПК Мичуринский, поле 42, участок 21	09:02:0060601:316	Земли сельскохозяйственного назначения	Для сельскохозяйственного производства (пашня)
36	Российская Федерация, Карачаево-Черкесская Республика, р-н Прикубанский, тер СПК Мичуринский, поле № 42, участок № 21	09:02:0060601:326	Земли сельскохозяйственного назначения	Для сельскохозяйственного производства (пашня)
37	Российская Федерация, Карачаево-Черкесская Республика, р-н Прикубанский, СПК Мичуринский, поле 46, участок 9	09:02:0060601:337	Земли сельскохозяйственного назначения	Для сельскохозяйственного производства (пастбище)
38	Российская Федерация, Карачаево-Черкесская Республика, р-н Прикубанский, СПК Мичуринский, уч 19, поле №41,	09:02:0060601:350	Земли сельскохозяйственного назначения	Для сельскохозяйственного производства (пашня)
39	Российская Федерация, Карачаево-Черкесская Республика, р-н Прикубанский, СПК Мичуринский, уч 19, поле №41,	09:02:0060601:353	Земли сельскохозяйственного назначения	Для сельскохозяйственного производства (пашня)
40	Российская Федерация, Карачаево-Черкесская Республика, Прикубанский район, СПК Мичуринский, поле №42, участок №20	09:02:0060601:374	Земли сельскохозяйственного назначения	Для сельскохозяйственного производства

41	Российская Федерация, Карачаево-Черкесская Республика, Прикубанский район, СПК Мичуринский, пастбище поле №47	09:02:0060601:388	Земли сельскохозяйственного назначения	Для сельскохозяйственного производства (пастбище)
42	Российская Федерация, Карачаево-Черкесская Республика, Прикубанский район, СПК Мичуринский, пастбище поле №47	09:02:0060601:402	Земли сельскохозяйственного назначения	сельскохозяйственное использование
43	Российская Федерация, Карачаево-Черкесская Республика, р-н Прикубанский, СПК Мичуринский, поле №42, участок №20	09:02:0060601:45	Земли сельскохозяйственного назначения	Для сельскохозяйственного производства
44	Российская Федерация, Карачаево-Черкесская Республика, р-н Прикубанский, СПК Мичуринский, поле №44, участок №22	09:02:0060601:345	Земли сельскохозяйственного назначения	Для сельскохозяйственного производства (пашня)
45	Российская Федерация, Карачаево-Черкесская Республика, Прикубанский район, СПК Мичуринский, поле № 117	09:02:0060601:364	Земли сельскохозяйственного назначения	Для сельскохозяйственного производства (пастбище)
46	Российская Федерация, Карачаево-Черкесская Республика, Прикубанский р-н, СПК Мичуринский, пастбище поле №46	09:02:0060601:746	Земли сельскохозяйственного назначения	Для сельскохозяйственного производства

47	Российская Федерация, Карачаево-Черкесская Республика, Прикубанский р-н, СПК Мичуринский, пастбище поле №46	09:02:0060601:747	Земли сельскохозяйственного назначения	Для сельскохозяйственного производства
48	Карачаево-Черкесская Республика, р-н. Прикубанский, п. Кавказский, ул. Береговая, д. 1	09:02:0080101:1082	Земли населенных пунктов	Для ведения личного подсобного хозяйства
49	Карачаево-Черкесская респ, р-н Прикубанский, п Мичуринский	09:02:0060601:22	Земли сельскохозяйственного назначения	Для сельскохозяйственного производства
50	Российская Федерация, Карачаево-Черкесская респ, р-н Прикубанский, СПК Мичуринский, поле №44, участок №22	09:02:0060601:76	Земли сельскохозяйственного назначения	Для сельскохозяйственного производства
51	Российская Федерация, Карачаево-Черкесская Республика, р-н Прикубанский, СПК Мичуринский, поле №62, участок №45, с восточной стороны поля	09:02:0060601:421	Земли сельскохозяйственного назначения	Для сельскохозяйственного производства
52	Карачаево-Черкесская респ, р-н Прикубанский, СПК Мичуринский, поле №41, участок №20	09:02:0060601:73	Земли сельскохозяйственного назначения	Для сельскохозяйственного производства
53	Российская Федерация, Карачаево-Черкесская Республика, Прикубанский район, СПК Мичуринский, поле 46	09:02:0060601:749	Земли сельскохозяйственного назначения	Для сельскохозяйственного производства

54	Карачаево-Черкесская респ, р-н Прикубанский, участок находится примерно в 1 км по направлению на восток от п. Кавказский	09:02:0010902:31	Земли сельскохозяйственного назначения	Для обеспечения учебного процесса (Для сельскохозяйственного производства)
55	Карачаево-Черкесская респ, р-н Прикубанский, участок находится примерно в 1 км по направлению на восток от п. Кавказский	09:02:0010902:34	Земли сельскохозяйственного назначения	для обеспечения учебного процесса (для сельскохозяйственного производства)
56	Карачаево-Черкесская Республика, р-н Прикубанский, с/с Мичуринский, примерно в 2,5 км от ориентира по направлению на запад	09:02:0060601:177	Земли сельскохозяйственного назначения	Для сельскохозяйственного производства
57	Карачаево-Черкесская респ, р-н Прикубанский, п Мичуринский	09:02:0060601:23	Земли сельскохозяйственного назначения	Для сельскохозяйственного производства
58	Карачаево-Черкесская Республика, Прикубанский район, СПК Мичуринский, поле №62, участок №45, с восточной стороны поля	09:02:0060601:422	Земли сельскохозяйственного назначения	Для сельскохозяйственного производства
59	Российская Федерация, Карачаево-Черкесская Республика, Прикубанский район, в 1 км от пос. Кавказский по направлению на юго-восток	09:02:0060501:68	Земли сельскохозяйственного назначения	обеспечение сельскохозяйственного производства

60	Российская Федерация, Карачаево-Черкесская Республика, р-н Прикубанский, СПК Мичуринский, поле №62, участок №44в	09:02:0060601:187	Земли сельскохозяйственного назначения	для сельскохозяйственного производства
61	Российская Федерация, Карачаево-Черкесская Республика, Прикубанский район, СПК Мичуринский, поле №44, участок №22	09:02:0060601:347	Земли сельскохозяйственного назначения	Для сельскохозяйственного производства (пашня)
62	Российская Федерация, Карачаево-Черкесская Республика, Прикубанский район, Автодорога А-165 Лермонтов-Черкесск, км 41+000-км 76+524	09:02:0050101:3	Земли промышленности, энергетики, транспорта, связи, радиовещания, телевидения, информатики, земли для обеспечения космической деятельности, земли обороны, безопасности и земли иного специального назначения	автомобильный транспорт
63	Российская Федерация, Карачаево-Черкесская Республика, р-н Прикубанский	09:02:0000000:11871	Земли населенных пунктов	Под объекты электроэнергетики
64	Российская Федерация, Карачаево-Черкесская Республика, р-н Прикубанский, СПК Мичуринский, уч 22, поле №44,	09:02:0060601:344	Земли сельскохозяйственного назначения	Для сельскохозяйственного производства (пашня)

65	Российская Федерация, Карачаево-Черкесская Республика, Прикубанский район, СПК Мичуринский, поле №46	09:02:0060601:692	Земли сельскохозяйственного назначения	Для сельскохозяйственного производства
66	Российская Федерация, Карачаево-Черкесская Республика, р-н Прикубанский, СПК Мичуринский, поле №46	09:02:0060601:693	Земли сельскохозяйственного назначения	Для сельскохозяйственного производства
67	Российская Федерация, Карачаево-Черкесская республика, Прикубанский район, СПК Мичуринский, поле №46	09:02:0060601:694	Земли сельскохозяйственного назначения	Для сельскохозяйственного производства
68	Российская Федерация, Карачаево-Черкесская Республика, р-н Прикубанский, СПК Мичуринский, поле №46.	09:02:0060601:695	Земли сельскохозяйственного назначения	Для сельскохозяйственного производства
69	Российская Федерация, Карачаево-Черкесская Республика, Прикубанский район, СПК Мичуринский, поле 46	09:02:0060601:724	Земли сельскохозяйственного назначения	Для сельскохозяйственного производства
70	Российская Федерация, Карачаево-Черкесская Республика, Прикубанский р-н, СПК Мичуринский, поле 46	09:02:0060601:725	Земли сельскохозяйственного назначения	Для сельскохозяйственного производства

71	Российская Федерация, Карачаево-Черкесская Республика, Прикубанский район, СПК Мичуринский, поле 46	09:02:0060601:705	Земли сельскохозяйственного назначения	Для сельскохозяйственного производства
72	Российская Федерация, Карачаево-Черкесская Республика, р-н Прикубанский, СПК Мичуринский, поле №46	09:02:0060601:706	Земли сельскохозяйственного назначения	Для сельскохозяйственного производства
73	Российская Федерация, Карачаево-Черкесская Республика, р-н Прикубанский, СПК Мичуринский, поле №46	09:02:0060601:707	Земли сельскохозяйственного назначения	Для сельскохозяйственного производства
74	Российская Федерация, Карачаево-Черкесская республика, Прикубанский район, СПК Мичуринский, поле №46	09:02:0060601:708	Земли сельскохозяйственного назначения	Для сельскохозяйственного производства
75	Российская Федерация, Карачаево-Черкесская Республика, Прикубанский район, СПК Мичуринский, поле 46	09:02:0060601:726	Земли сельскохозяйственного назначения	Для сельскохозяйственного производства
76	Российская Федерация, Карачаево-Черкесская Республика, р-н Прикубанский, СПК Мичуринский, поле №46	09:02:0060601:696	Земли сельскохозяйственного назначения	Для сельскохозяйственного производства

77	Российская Федерация, Карачаево-Черкесская Республика	09:02:0060601:697	Земли сельскохозяйственного назначения	Для сельскохозяйственного производства
78	Российская Федерация, Карачаево-Черкесская Республика	09:02:0060601:698	Земли сельскохозяйственного назначения	Для сельскохозяйственного производства
79	Российская Федерация, Карачаево-Черкесская Республика, Прикубанский район, СПК Мичуринский, поле 46	09:02:0060601:699	Земли сельскохозяйственного назначения	Для сельскохозяйственного производства
80	Российская Федерация, Карачаево-Черкесская Республика, Прикубанский район, СПК Мичуринский, поле №46	09:02:0060601:700	Земли сельскохозяйственного назначения	Для сельскохозяйственного производства
81	Российская Федерация, Карачаево-Черкесская Республика, Прикубанский район, СПК Мичуринский, поле №46	09:02:0060601:701	Земли сельскохозяйственного назначения	Для сельскохозяйственного производства
82	Российская Федерация, Карачаево-Черкесская Республика, Прикубанский район, СПК Мичуринский, поле 46	09:02:0060601:702	Земли сельскохозяйственного назначения	Для сельскохозяйственного производства
83	Российская Федерация, Карачаево-Черкесская Республика, Прикубанский район, СПК	09:02:0060601:703	Земли сельскохозяйственного назначения	Для сельскохозяйственного производства

	Мичуринский, поле 46			
84	Российская Федерация, Карачаево- Черкесская Республика, Прикубанский район, СПК Мичуринский, поле 46	09:02:0060601:720	Земли сельскохозяйственного назначения	Для сельскохозяйственного производства
85	Российская Федерация, Карачаево- Черкесская Республика, Прикубанский район, СПК Мичуринский, поле №46	09:02:0060601:638	Земли сельскохозяйственного назначения	Для сельскохозяйственного производства
86	Российская Федерация, Карачаево- Черкесская Республика, Прикубанский район, СПК Мичуринский, поле 46	09:02:0060601:641	Земли сельскохозяйственного назначения	Для сельскохозяйственного производства
87	Российская Федерация, Карачаево- Черкесская Республика, Прикубанский район, СПК Мичуринский, поле 46	09:02:0060601:642	Земли сельскохозяйственного назначения	Для сельскохозяйственного производства
88	Российская Федерация, Карачаево- Черкесская Республика, Прикубанский район, СПК Мичуринский, поле 42	09:02:0060601:721	Земли сельскохозяйственного назначения	Для сельскохозяйственного производства

89	Российская Федерация, Карачаево-Черкесская республика, Прикубанский район, СПК Мичуринский, поле 46	09:02:0060601:722	Земли сельскохозяйственного назначения	Для сельскохозяйственного производства
90	Российская Федерация, Карачаево-Черкесская Республика, Прикубанский район, СПК Мичуринский, поле 46, участок 5	09:02:0060601:729	Земли сельскохозяйственного назначения	Для сельскохозяйственного производства
91	Российская Федерация, Карачаево-Черкесская Республика, Прикубанский район, СПК Мичуринский, поле 46, участок 5	09:02:0060601:731	Земли сельскохозяйственного назначения	Для сельскохозяйственного производства
92	Российская Федерация, Карачаево-Черкесская Республика, Прикубанский р-н, СПК Мичуринский, поле 46, участок 5	09:02:0060601:733	Земли сельскохозяйственного назначения	Для сельскохозяйственного производства
93	Российская Федерация, Карачаево-Черкесская Республика, Прикубанский район, СПК Мичуринский, поле 46, участок 5	09:02:0060601:734	Земли сельскохозяйственного назначения	Для сельскохозяйственного производства
94	Российская Федерация, Карачаево-Черкесская Республика, Прикубанский р-н, СПК Мичуринский, поле 46, участок 5	09:02:0060601:736	Земли сельскохозяйственного назначения	Для сельскохозяйственного производства

95	Российская Федерация, Карачаево-Черкесская Республика, р-н Прикубанский, СПК Мичуринский, поле №46	09:02:0060601:739	Земли сельскохозяйственного назначения	Для сельскохозяйственного производства
96	Российская Федерация, Карачаево-Черкесская республика, Прикубанский район, СПК Мичуринский, поле №46	09:02:0060601:740	Земли сельскохозяйственного назначения	Для сельскохозяйственного производства
97	Карачаево-Черкесская Республика, р-н. Прикубанский	09:02:0060601:163	Земли промышленности, энергетики, транспорта, связи, радиовещания, телевидения, информатики, земли для обеспечения космической деятельности, земли обороны, безопасности и земли иного специального назначения	Для размещения объектов энергетики
98	Российская Федерация, Карачаево-Черкесская Республика, р-н Прикубанский	09:02:0000000:11831	Земли промышленности, энергетики, транспорта, связи, радиовещания, телевидения, информатики, земли для обеспечения космической деятельности, земли обороны, безопасности и земли иного специального назначения	под объекты электроэнергетики

99	Российская Федерация, Карачаево-Черкесская Республика, р-н Прикубанский, СПК Мичуринский, поле №46	09:02:0060601:711	Земли сельскохозяйственного назначения	Для сельскохозяйственного производства
100	Российская Федерация, Карачаево-Черкесская Республика, Прикубанский р-н, СПК Мичуринский, поле №46	09:02:0060601:712	Земли сельскохозяйственного назначения	Для сельскохозяйственного производства
101	Российская Федерация, Карачаево-Черкесская Республика, Прикубанский р-н, СПК Мичуринский, поле №46	09:02:0060601:713	Земли сельскохозяйственного назначения	Для сельскохозяйственного производства
102	Российская Федерация, Карачаево-Черкесская Республика, р-н Прикубанский, СПК Мичуринский, поле №46	09:02:0060601:639	Земли сельскохозяйственного назначения	Для сельскохозяйственного производства
103	Российская Федерация, Карачаево-Черкесская республика, Прикубанский район, Кавказское СП, в 1 км от п. Кавказский, по направлению на юго-восток	09:02:0060501:240	Земли сельскохозяйственного назначения	Выпас сельскохозяйственных животных
104	Российская Федерация, Карачаево-Черкесская Республика, р-н Прикубанский, СПК Мичуринский, поле №46	09:02:0060601:704	Земли сельскохозяйственного назначения	Для сельскохозяйственного производства

105	Российская Федерация, Карачаево-Черкесская республика, Прикубанский район, СПК Мичуринский, поле №46	09:02:0060601:718	Земли сельскохозяйственного назначения	Для сельскохозяйственного производства
106	Российская Федерация, Карачаево-Черкесская Республика, Прикубанский район, СПК Мичуринский, поле №46	09:02:0060601:719	Земли сельскохозяйственного назначения	Для сельскохозяйственного производства
107	Российская Федерация, Карачаево-Черкесская респ, р-н Прикубанский, ФГОУ СПО Карачаево-Черкесский аграрный техникум, поле №4	09:02:0060501:15	Земли сельскохозяйственного назначения	растениеводство
108	Российская Федерация, Карачаево-Черкесская респ, р-н Прикубанский, ФГОУ СПО Карачаево-Черкесский аграрный техникум, поле №5	09:02:0060501:16	Земли сельскохозяйственного назначения	растениеводство
109	Российская Федерация, Карачаево-Черкесская Республика, Прикубанский район, Кавказское МО, ФГОУ СПО Карачаево-Черкесский аграрный техникум	09:02:0060501:225	Земли сельскохозяйственного назначения	растениеводство

110	Российская Федерация, Карачаево-Черкесская Республика, Прикубанский район, Кавказское МО, ФГОУ СПО Карачаево-Черкесский аграрный техникум	09:02:0060501:226	Земли сельскохозяйственного назначения	растениеводство
111	Карачаево-Черкесская Республика, р-н. Прикубанский	09:02:0060501:8	Земли населенных пунктов	Под объекты инженерного оборудования Электроснабжения
112	Карачаево-Черкесская Республика, р-н Прикубанский, примерно в 500 м от п Водораздельный по направлению на юг	09:02:0060601:15	Земли сельскохозяйственного назначения	Для ведения крестьянского (фермерского) хозяйства
113	Карачаево-Черкесская Республика, р-н Прикубанский, восточный берег водохранилища ГАЭС	09:02:0060601:174	Земли промышленности, энергетики, транспорта, связи, радиовещания, телевидения, информатики, земли для обеспечения космической деятельности, земли обороны, безопасности и земли иного специального назначения	Для размещения объектов энергетики
114	Карачаево-Черкесская респ, р-н Прикубанский, примерно в 3 км по направлению на юг от п Водораздельный	09:02:0060601:223	Земли сельскохозяйственного назначения	Для сельскохозяйственного производства

115	Российская Федерация, Карачаево-Черкесская Республика, р-н Прикубанский, СПК Мичуринский, поле №42, уч-к №21	09:02:0060601:240	Земли сельскохозяйственного назначения	Для сельскохозяйственного производства
116	Российская Федерация, Карачаево-Черкесская Республика, р-н Прикубанский, СПК Мичуринский, поле №118, уч-к №26	09:02:0060601:241	Земли сельскохозяйственного назначения	Для сельскохозяйственного производства
117	Российская Федерация, Карачаево-Черкесская Республика, р-н Прикубанский, СПК Мичуринский, поле №117	09:02:0060601:75	Земли сельскохозяйственного назначения	Для сельскохозяйственного производства
118	Российская Федерация, Карачаево-Черкесская Республика, р-н Прикубанский, СПК Мичуринский, поле №46	09:02:0060601:640	Земли сельскохозяйственного назначения	Для сельскохозяйственного производства
119	Российская Федерация, Карачаево-Черкесская республика, Прикубанский р-н, СПК Мичуринский, поле 46, 47, участок 3	09:02:0060601:643	Земли сельскохозяйственного назначения	Для сельскохозяйственного производства
120	Российская Федерация, Карачаево-Черкесская Республика, Прикубанский район, СПК Мичуринский, поле №46	09:02:0060601:765	Земли сельскохозяйственного назначения	Для сельскохозяйственного производства

121	Российская Федерация, Карачаево-Черкесская республика, Прикубанский район, СПК Мичуринский, поле 46	09:02:0060601:757	Земли сельскохозяйственного назначения	Для сельскохозяйственного производства
122	Российская Федерация, Карачаево-Черкесская Республика, Прикубанский район, СПК Мичуринский, поле 46	09:02:0060601:758	Земли сельскохозяйственного назначения	Для сельскохозяйственного производства
123	Российская Федерация, Карачаево-Черкесская Республика, Прикубанский район, СПК Мичуринский, поле №46	09:02:0060601:766	Земли сельскохозяйственного назначения	Для сельскохозяйственного производства
124	Российская Федерация, Карачаево-Черкесская Республика, Прикубанский район, СПК Мичуринский, поле №46	09:02:0060601:767	Земли сельскохозяйственного назначения	Для сельскохозяйственного производства
125	Российская Федерация, Карачаево-Черкесская Республика, Прикубанский район, СПК Мичуринский, поле №46	09:02:0060601:770	Земли сельскохозяйственного назначения	Для сельскохозяйственного производства
126	Российская Федерация, Карачаево-Черкесская Республика, Прикубанский район, СПК Мичуринский, поле	09:02:0060601:761	Земли сельскохозяйственного назначения	Для сельскохозяйственного производства

	46			
127	Российская Федерация, Карачаево-Черкесская Республика, Прикубанский район, СПК Мичуринский, поле №46	09:02:0060601:768	Земли сельскохозяйственного назначения	Для сельскохозяйственного производства
128	Российская Федерация, Карачаево-Черкесская Республика, Прикубанский район, СПК Мичуринский, поле №46	09:02:0060601:769	Земли сельскохозяйственного назначения	Для сельскохозяйственного производства
129	Российская Федерация, Карачаево-Черкесская Республика, Прикубанский р-н, СПК Мичуринский, поле №46	09:02:0060601:778	Земли сельскохозяйственного назначения	Для сельскохозяйственного производства
130	Российская Федерация, Карачаево-Черкесская Республика, Прикубанский р-н, СПК Мичуринский, поле №46	09:02:0060601:780	Земли сельскохозяйственного назначения	Для сельскохозяйственного производства
131	Российская Федерация, Карачаево-Черкесская Республика, Прикубанский район, СПК Мичуринский, поле №46	09:02:0060601:776	Земли сельскохозяйственного назначения	Для сельскохозяйственного производства

132	Российская Федерация, Карачаево- Черкесская Республика, Прикубанский р-н, СПК Мичуринский, поле №46	09:02:0060601:777	Земли сельскохозяйственного назначения	Для сельскохозяйственного производства
-----	--	-------------------	--	--

Реквизиты решений об утверждении документов территориального планирования:

Решение об утверждении схемы территориального планирования Прикубанского муниципального района КЧР от 29.10.2012 №25, которые размещены на официальном сайте в информационно-телекоммуникационной сети «Интернет» <https://fgistp.economy.gov.ru>.

В Министерстве имущественных и земельных отношений Карачаево-Черкесской Республики по адресу: г. Черкесск, ул. Кавказская, 19, кабинет № 9, с 14 до 18 часов по вторникам и четвергам (за исключением выходных и не рабочих дней) можно:

ознакомиться с поступившим ходатайством об установлении публичного сервитута и прилагаемым к нему описанием местоположения границ публичного сервитута и подать заявления об учете прав на земельные участки в течении 15 календарных дней с приложением копий документов, подтверждающих эти права, в случае, если в Едином государственном реестре недвижимости отсутствуют сведения о зарегистрированных правах на земельные участки, с даты опубликования настоящего извещения;

Настоящее сообщение размещено на официальных сайтах:

Министерства имущественных отношений Карачаево-Черкесской Республики minizo.kchgov.ru - новости;

Администрации Прикубанского муниципального района admprik.ru.

ОПИСАНИЕ МЕСТОПОЛОЖЕНИЯ ГРАНИЦ

Публичный сервитут в отношении земель и земельных участков целях эксплуатации
существующего линейного объекта системы электроснабжения регионального значения
«Воздушная линия 110 кВ Л-26 ГАЭС-Береговая» и его неотъемлемых технологических частей

(наименование объекта, местоположение границ которого описано (далее - объект)

ОПИСАНИЕ МЕСТОПОЛОЖЕНИЯ ГРАНИЦ

Публичный сервитут в отношении земель и земельных участков целях эксплуатации существующего линейного объекта системы электроснабжения регионального значения «Воздушная линия 110 кВ Л-26 ГАЭС-Береговая» и его неотъемлемых технологических частей

(наименование объекта, местоположение границ которого описано)

№ п/п	Содержание	Номера листов
1	2	3
1	Сведения об объекте	
2	Сведения о местоположении границ объекта	
3	Сведения о местоположении измененных (уточненных) границ объекта	
4	Схема расположения границ публичного сервитута	

ОПИСАНИЕ МЕСТОПОЛОЖЕНИЯ ГРАНИЦ

Публичный сервитут в отношении земель и земельных участков целях эксплуатации существующего линейного объекта системы электроснабжения регионального значения «Воздушная линия 110 кВ Л-26 ГАЭС-Береговая» и его неотъемлемых технологических частей

(наименование объекта, местоположение границ которого описано)

Сведения об объекте

№ п/п	Характеристики объекта	Описание характеристик
1	2	3
1	Местоположение объекта	Карачаево-Черкесская респ., р-н Прикубанский
2	Площадь объекта $\pm$ величина погрешности определения площади ($P \pm \Delta P$)	119838 $\pm$ 121 кв.м
3	Иные характеристики объекта	Публичный сервитут в отношении земель и земельных участков целях эксплуатации существующего линейного объекта системы электроснабжения регионального значения «Воздушная линия 110 кВ Л-26 ГАЭС-Береговая » и его неотъемлемых технологических частей, сроком на 49 лет в интересах публичного акционерного общества «Россети Северный Кавказ». Почтовый адрес ПАО «Россети Северный Кавказ»: Российская Федерация, 357506, Ставропольский край, г. Пятигорск, у. Подстанционная, д. 13 А. Адрес электронной почты ПАО «Россети Северный Кавказ»: info@rossetisk.ru

ОПИСАНИЕ МЕСТОПОЛОЖЕНИЯ ГРАНИЦ

Публичный сервитут в отношении земель и земельных участков целях эксплуатации существующего линейного объекта системы электроснабжения регионального значения «Воздушная линия 110 кВ Л-26 ГАЭС-Береговая» и его неотъемлемых технологических частей

(наименование объекта, местоположение границ которого описано)

Сведения о местоположении границ объекта

1. Система координат 09.1

2. Сведения о характерных точках границ объекта

Обозначение характерных точек границ	Координаты, м		Метод определения координат характерной точки	Средняя квадратическая погрешность положения характерной точки (M _t), м	Описание обозначения точки на местности (при наличии)
	X	Y			
1	2	3	4	5	6
1	592127,98	344580,18	Геодезический метод	0,10	—
2	592129,98	344582,05	Геодезический метод	0,10	—
3	592133,23	344633,03	Геодезический метод	0,10	—
4	592133,51	344635,53	Геодезический метод	0,10	—
5	592133,52	344635,63	Геодезический метод	0,10	—
6	592142,24	344777,04	Геодезический метод	0,10	—
7	592152,11	344904,80	Геодезический метод	0,10	—
8	592161,60	345034,18	Геодезический метод	0,10	—
9	592162,20	345034,70	Геодезический метод	0,10	—
10	592310,54	345033,13	Геодезический метод	0,10	—
11	592463,63	345032,16	Геодезический метод	0,10	—
12	592615,32	345031,11	Геодезический метод	0,10	—
13	592764,90	345030,41	Геодезический метод	0,10	—
14	592911,23	345029,06	Геодезический метод	0,10	—
15	593082,42	345027,87	Геодезический метод	0,10	—
16	593182,09	345026,58	Геодезический метод	0,10	—
17	593182,11	345026,58	Геодезический метод	0,10	—
18	593357,78	345026,12	Геодезический метод	0,10	—
19	593514,42	345023,93	Геодезический метод	0,10	—

ОПИСАНИЕ МЕСТОПОЛОЖЕНИЯ ГРАНИЦ

Публичный сервитут в отношении земель и земельных участков целях эксплуатации существующего линейного объекта системы электроснабжения регионального значения «Воздушная линия 110 кВ Л-26 ГАЭС-Береговая» и его неотъемлемых технологических частей

(наименование объекта, местоположение границ которого описано)

Сведения о местоположении границ объекта

1	2	3	4	5	6
20	593514,44	345023,93	Геодезический метод	0,10	—
21	593515,27	345024,11	Геодезический метод	0,10	—
22	593518,98	345025,79	Геодезический метод	0,10	—
23	593520,08	345028,15	Геодезический метод	0,10	—
24	593472,65	345196,78	Геодезический метод	0,10	—
25	593418,76	345390,46	Геодезический метод	0,10	—
26	593369,15	345573,59	Геодезический метод	0,10	—
27	593369,14	345573,63	Геодезический метод	0,10	—
28	593335,43	345688,23	Геодезический метод	0,10	—
29	593284,04	345872,44	Геодезический метод	0,10	—
30	593231,87	346060,16	Геодезический метод	0,10	—
31	593179,97	346247,72	Геодезический метод	0,10	—
32	593124,30	346446,62	Геодезический метод	0,10	—
33	593075,20	346624,63	Геодезический метод	0,10	—
34	593024,14	346806,86	Геодезический метод	0,10	—
35	592971,84	346995,58	Геодезический метод	0,10	—
36	592921,58	347183,08	Геодезический метод	0,10	—
37	592921,57	347183,12	Геодезический метод	0,10	—
38	592867,24	347371,72	Геодезический метод	0,10	—
39	592813,52	347565,24	Геодезический метод	0,10	—
40	592763,12	347746,00	Геодезический метод	0,10	—
41	592710,63	347933,91	Геодезический метод	0,10	—
42	592659,17	348117,63	Геодезический метод	0,10	—
43	592605,49	348311,93	Геодезический метод	0,10	—

ОПИСАНИЕ МЕСТОПОЛОЖЕНИЯ ГРАНИЦ

Публичный сервитут в отношении земель и земельных участков целях эксплуатации существующего линейного объекта системы электроснабжения регионального значения «Воздушная линия 110 кВ Л-26 ГАЭС-Береговая» и его неотъемлемых технологических частей

(наименование объекта, местоположение границ которого описано)

Сведения о местоположении границ объекта

1	2	3	4	5	6
44	592553,24	348500,68	Геодезический метод	0,10	—
45	592501,93	348684,14	Геодезический метод	0,10	—
46	592449,50	348872,82	Геодезический метод	0,10	—
47	592397,00	349061,55	Геодезический метод	0,10	—
48	592344,96	349248,77	Геодезический метод	0,10	—
49	592292,37	349436,90	Геодезический метод	0,10	—
50	592240,88	349625,46	Геодезический метод	0,10	—
51	592240,87	349625,48	Геодезический метод	0,10	—
52	592191,16	349800,32	Геодезический метод	0,10	—
53	592145,80	349976,65	Геодезический метод	0,10	—
54	592145,60	349977,15	Геодезический метод	0,10	—
55	592145,44	349977,39	Геодезический метод	0,10	—
56	592144,09	349979,11	Геодезический метод	0,10	—
57	592143,73	349979,47	Геодезический метод	0,10	—
58	592036,34	350060,82	Геодезический метод	0,10	—
59	591921,17	350150,27	Геодезический метод	0,10	—
60	591818,29	350230,95	Геодезический метод	0,10	—
61	591712,77	350312,98	Геодезический метод	0,10	—
62	591601,30	350400,10	Геодезический метод	0,10	—
63	591601,29	350400,10	Геодезический метод	0,10	—
64	591492,62	350483,90	Геодезический метод	0,10	—
65	591383,33	350570,48	Геодезический метод	0,10	—
66	591383,31	350570,49	Геодезический метод	0,10	—
67	591290,95	350642,22	Геодезический метод	0,10	—

ОПИСАНИЕ МЕСТОПОЛОЖЕНИЯ ГРАНИЦ

Публичный сервитут в отношении земель и земельных участков целях эксплуатации существующего линейного объекта системы электроснабжения регионального значения «Воздушная линия 110 кВ Л-26 ГАЭС-Береговая» и его неотъемлемых технологических частей

(наименование объекта, местоположение границ которого описано)

Сведения о местоположении границ объекта

1	2	3	4	5	6
68	591183,40	350726,02	Геодезический метод	0,10	—
69	591074,03	350811,19	Геодезический метод	0,10	—
70	590965,17	350896,34	Геодезический метод	0,10	—
71	590849,47	350986,14	Геодезический метод	0,10	—
72	590747,00	351065,92	Геодезический метод	0,10	—
73	590636,79	351151,93	Геодезический метод	0,10	—
74	590636,78	351151,94	Геодезический метод	0,10	—
75	590543,17	351224,13	Геодезический метод	0,10	—
76	590473,90	351278,92	Геодезический метод	0,10	—
77	590473,89	351278,93	Геодезический метод	0,10	—
78	590391,62	351343,12	Геодезический метод	0,10	—
79	590293,23	351419,98	Геодезический метод	0,10	—
80	590178,78	351509,46	Геодезический метод	0,10	—
81	590074,19	351591,15	Геодезический метод	0,10	—
82	589967,70	351673,99	Геодезический метод	0,10	—
83	589879,04	351743,14	Геодезический метод	0,10	—
84	589761,28	351834,59	Геодезический метод	0,10	—
85	589640,27	351928,75	Геодезический метод	0,10	—
86	589519,44	352022,83	Геодезический метод	0,10	—
87	589392,00	352121,93	Геодезический метод	0,10	—
88	589257,71	352227,86	Геодезический метод	0,10	—
89	589256,65	352228,29	Геодезический метод	0,10	—
90	589254,35	352228,48	Геодезический метод	0,10	—
91	589253,74	352228,44	Геодезический метод	0,10	—

ОПИСАНИЕ МЕСТОПОЛОЖЕНИЯ ГРАНИЦ

Публичный сервитут в отношении земель и земельных участков целях эксплуатации существующего линейного объекта системы электроснабжения регионального значения «Воздушная линия 110 кВ Л-26 ГАЭС-Береговая» и его неотъемлемых технологических частей

(наименование объекта, местоположение границ которого описано)

Сведения о местоположении границ объекта

1	2	3	4	5	6
92	589162,00	352207,52	Геодезический метод	0,10	—
93	589064,09	352188,18	Геодезический метод	0,10	—
94	588955,68	352166,60	Геодезический метод	0,10	—
95	588846,15	352144,88	Геодезический метод	0,10	—
96	588846,14	352144,88	Геодезический метод	0,10	—
97	588723,72	352119,84	Геодезический метод	0,10	—
98	588635,49	352103,93	Геодезический метод	0,10	—
99	588634,73	352103,62	Геодезический метод	0,10	—
100	588632,82	352102,34	Геодезический метод	0,10	—
101	588632,20	352101,68	Геодезический метод	0,10	—
102	588632,13	352101,55	Геодезический метод	0,10	—
103	588580,43	351993,82	Геодезический метод	0,10	—
104	588524,84	351890,19	Геодезический метод	0,10	—
105	588525,88	351887,38	Геодезический метод	0,10	—
106	588535,69	351883,54	Геодезический метод	0,10	—
107	588536,42	351883,40	Геодезический метод	0,10	—
108	588538,22	351884,52	Геодезический метод	0,10	—
109	588589,14	351988,96	Геодезический метод	0,10	—
110	588640,96	352092,10	Геодезический метод	0,10	—
111	588642,20	352093,10	Геодезический метод	0,10	—
112	588725,38	352109,96	Геодезический метод	0,10	—
113	588847,79	352135,01	Геодезический метод	0,10	—
114	588957,29	352156,73	Геодезический метод	0,10	—
115	589065,73	352178,31	Геодезический метод	0,10	—

ОПИСАНИЕ МЕСТОПОЛОЖЕНИЯ ГРАНИЦ

Публичный сервитут в отношении земель и земельных участков целях эксплуатации существующего линейного объекта системы электроснабжения регионального значения «Воздушная линия 110 кВ Л-26 ГАЭС-Береговая» и его неотъемлемых технологических частей

(наименование объекта, местоположение границ которого описано)

Сведения о местоположении границ объекта

1	2	3	4	5	6
116	589163,65	352197,63	Геодезический метод	0,10	—
117	589254,05	352215,40	Геодезический метод	0,10	—
118	589255,68	352215,41	Геодезический метод	0,10	—
119	589385,76	352114,12	Геодезический метод	0,10	—
120	589513,23	352015,03	Геодезический метод	0,10	—
121	589634,04	351920,93	Геодезический метод	0,10	—
122	589755,05	351826,76	Геодезический метод	0,10	—
123	589872,81	351735,31	Геодезический метод	0,10	—
124	589961,50	351666,19	Геодезический метод	0,10	—
125	590067,96	351583,34	Геодезический метод	0,10	—
126	590172,54	351501,66	Геодезический метод	0,10	—
127	590287,01	351412,17	Геодезический метод	0,10	—
128	590385,39	351335,31	Геодезический метод	0,10	—
129	590467,65	351271,10	Геодезический метод	0,10	—
130	590536,92	351216,32	Геодезический метод	0,10	—
131	590536,94	351216,31	Геодезический метод	0,10	—
132	590630,57	351144,11	Геодезический метод	0,10	—
133	590740,79	351058,11	Геодезический метод	0,10	—
134	590843,25	350978,32	Геодезический метод	0,10	—
135	590958,96	350888,56	Геодезический метод	0,10	—
136	591067,79	350803,37	Геодезический метод	0,10	—
137	591177,17	350718,21	Геодезический метод	0,10	—
138	591284,74	350634,41	Геодезический метод	0,10	—
139	591377,08	350562,66	Геодезический метод	0,10	—

ОПИСАНИЕ МЕСТОПОЛОЖЕНИЯ ГРАНИЦ

Публичный сервитут в отношении земель и земельных участков целях эксплуатации существующего линейного объекта системы электроснабжения регионального значения «Воздушная линия 110 кВ Л-26 ГАЭС-Береговая» и его неотъемлемых технологических частей

(наименование объекта, местоположение границ которого описано)

Сведения о местоположении границ объекта

1	2	3	4	5	6
140	591486,37	350476,10	Геодезический метод	0,10	—
141	591486,39	350476,08	Геодезический метод	0,10	—
142	591595,10	350392,25	Геодезический метод	0,10	—
143	591706,51	350305,17	Геодезический метод	0,10	—
144	591812,06	350223,15	Геодезический метод	0,10	—
145	591916,14	350141,70	Геодезический метод	0,10	—
146	592030,10	350053,00	Геодезический метод	0,10	—
147	592132,56	349969,96	Геодезический метод	0,10	—
148	592133,60	349968,78	Геодезический метод	0,10	—
149	592181,56	349797,53	Геодезический метод	0,10	—
150	592231,27	349622,81	Геодезический метод	0,10	—
151	592282,71	349434,24	Геодезический метод	0,10	—
152	592282,71	349434,23	Геодезический метод	0,10	—
153	592335,36	349246,10	Геодезический метод	0,10	—
154	592387,35	349058,89	Геодезический метод	0,10	—
155	592439,86	348870,16	Геодезический метод	0,10	—
156	592492,35	348681,44	Геодезический метод	0,10	—
157	592543,63	348497,97	Геодезический метод	0,10	—
158	592595,90	348309,26	Геодезический метод	0,10	—
159	592649,52	348114,94	Геодезический метод	0,10	—
160	592701,01	347931,21	Геодезический метод	0,10	—
161	592753,50	347743,30	Геодезический метод	0,10	—
162	592803,94	347562,53	Геодезический метод	0,10	—
163	592857,57	347369,02	Геодезический метод	0,10	—

ОПИСАНИЕ МЕСТОПОЛОЖЕНИЯ ГРАНИЦ

Публичный сервитут в отношении земель и земельных участков целях эксплуатации существующего линейного объекта системы электроснабжения регионального значения «Воздушная линия 110 кВ Л-26 ГАЭС-Береговая» и его неотъемлемых технологических частей

(наименование объекта, местоположение границ которого описано)

Сведения о местоположении границ объекта

1	2	3	4	5	6
164	592857,57	347369,00	Геодезический метод	0,10	—
165	592912,07	347180,41	Геодезический метод	0,10	—
166	592962,23	346992,92	Геодезический метод	0,10	—
167	592962,24	346992,90	Геодезический метод	0,10	—
168	593014,53	346804,19	Геодезический метод	0,10	—
169	593065,60	346621,91	Геодезический метод	0,10	—
170	593114,68	346443,96	Геодезический метод	0,10	—
171	593170,23	346245,32	Геодезический метод	0,10	—
172	593222,19	346057,81	Геодезический метод	0,10	—
173	593274,38	345870,12	Геодезический метод	0,10	—
174	593325,76	345685,83	Геодезический метод	0,10	—
175	593325,77	345685,80	Геодезический метод	0,10	—
176	593359,45	345571,87	Геодезический метод	0,10	—
177	593409,06	345388,11	Геодезический метод	0,10	—
178	593409,06	345388,10	Геодезический метод	0,10	—
179	593462,90	345194,40	Геодезический метод	0,10	—
180	593462,90	345194,37	Геодезический метод	0,10	—
181	593508,82	345038,01	Геодезический метод	0,10	—
182	593357,82	345037,66	Геодезический метод	0,10	—
183	593182,03	345040,08	Геодезический метод	0,10	—
184	593181,99	345040,08	Геодезический метод	0,10	—
185	593082,47	345039,47	Геодезический метод	0,10	—
186	592911,28	345040,65	Геодезический метод	0,10	—
187	592764,46	345042,02	Геодезический метод	0,10	—

ОПИСАНИЕ МЕСТОПОЛОЖЕНИЯ ГРАНИЦ

Публичный сервитут в отношении земель и земельных участков целях эксплуатации существующего линейного объекта системы электроснабжения регионального значения «Воздушная линия 110 кВ Л-26 ГАЭС-Береговая» и его неотъемлемых технологических частей

(наименование объекта, местоположение границ которого описано)

Сведения о местоположении границ объекта

1	2	3	4	5	6
188	592615,33	345042,70	Геодезический метод	0,10	—
189	592463,71	345043,73	Геодезический метод	0,10	—
190	592310,60	345044,70	Геодезический метод	0,10	—
191	592154,08	345047,06	Геодезический метод	0,10	—
192	592152,75	345046,58	Геодезический метод	0,10	—
193	592150,79	345044,91	Геодезический метод	0,10	—
194	592150,36	345044,39	Геодезический метод	0,10	—
195	592150,10	345043,53	Геодезический метод	0,10	—
196	592140,56	344905,64	Геодезический метод	0,10	—
197	592130,73	344777,92	Геодезический метод	0,10	—
198	592118,44	344636,50	Геодезический метод	0,10	—
199	592118,14	344634,51	Геодезический метод	0,10	—
200	592107,66	344584,61	Геодезический метод	0,10	—
201	592109,39	344582,21	Геодезический метод	0,10	—
202	592127,76	344580,19	Геодезический метод	0,10	—
1	592127,98	344580,18	Геодезический метод	0,10	—

3. Сведения о характерных точках части (частей) границы объекта

Обозначение характерных точек части границы	Координаты, м		Метод определения координат характерной точки	Средняя квадратическая погрешность положения характерной точки (M _t), м	Описание обозначения точки на местности (при наличии)
	X	Y			
1	2	3	4	5	6
Часть № —					
—	—	—	—	—	—

ОПИСАНИЕ МЕСТОПОЛОЖЕНИЯ ГРАНИЦ

Публичный сервитут в отношении земель и земельных участков целях эксплуатации существующего линейного объекта системы электроснабжения регионального значения «Воздушная линия 110 кВ Л-26 ГАЭС-Береговая» и его неотъемлемых технологических частей

(наименование объекта, местоположение границ которого описано)

Сведения о местоположении измененных (уточненных) границ объекта

1. Система координат —

2. Сведения о характерных точках границ объекта

Обозначение характерных точек границ	Существующие координаты, м		Измененные (уточненные) координаты, м		Метод определения координат характерной точки	Средняя квадратическая погрешность положения характерной точки (M_t), м	Описание обозначения точки на местности (при наличии)
	X	Y	X	Y			
1	2	3	4	5	6	7	8
—	—	—	—	—	—	—	—

3. Сведения о характерных точках части (частей) границы объекта

Часть № —

Обозначение характерных точек границ	Существующие координаты, м		Измененные (уточненные) координаты, м		Метод определения координат характерной точки	Средняя квадратическая погрешность положения характерной точки (M_t), м	Описание обозначения точки на местности (при наличии)
	X	Y	X	Y			
1	2	3	4	5	6	7	8
—	—	—	—	—	—	—	—


ОПИСАНИЕ МЕСТОПОЛОЖЕНИЯ ГРАНИЦ

Публичный сервитут в отношении земель и земельных участков целях эксплуатации существующего линейного объекта системы электроснабжения регионального значения «Воздушная линия 110 кВ Л-26 ГАЭС-Береговая» и его неотъемлемых технологических частей

(наименование объекта, местоположение границ которого описано)

Схема расположения границ публичного сервитута

Основной лист

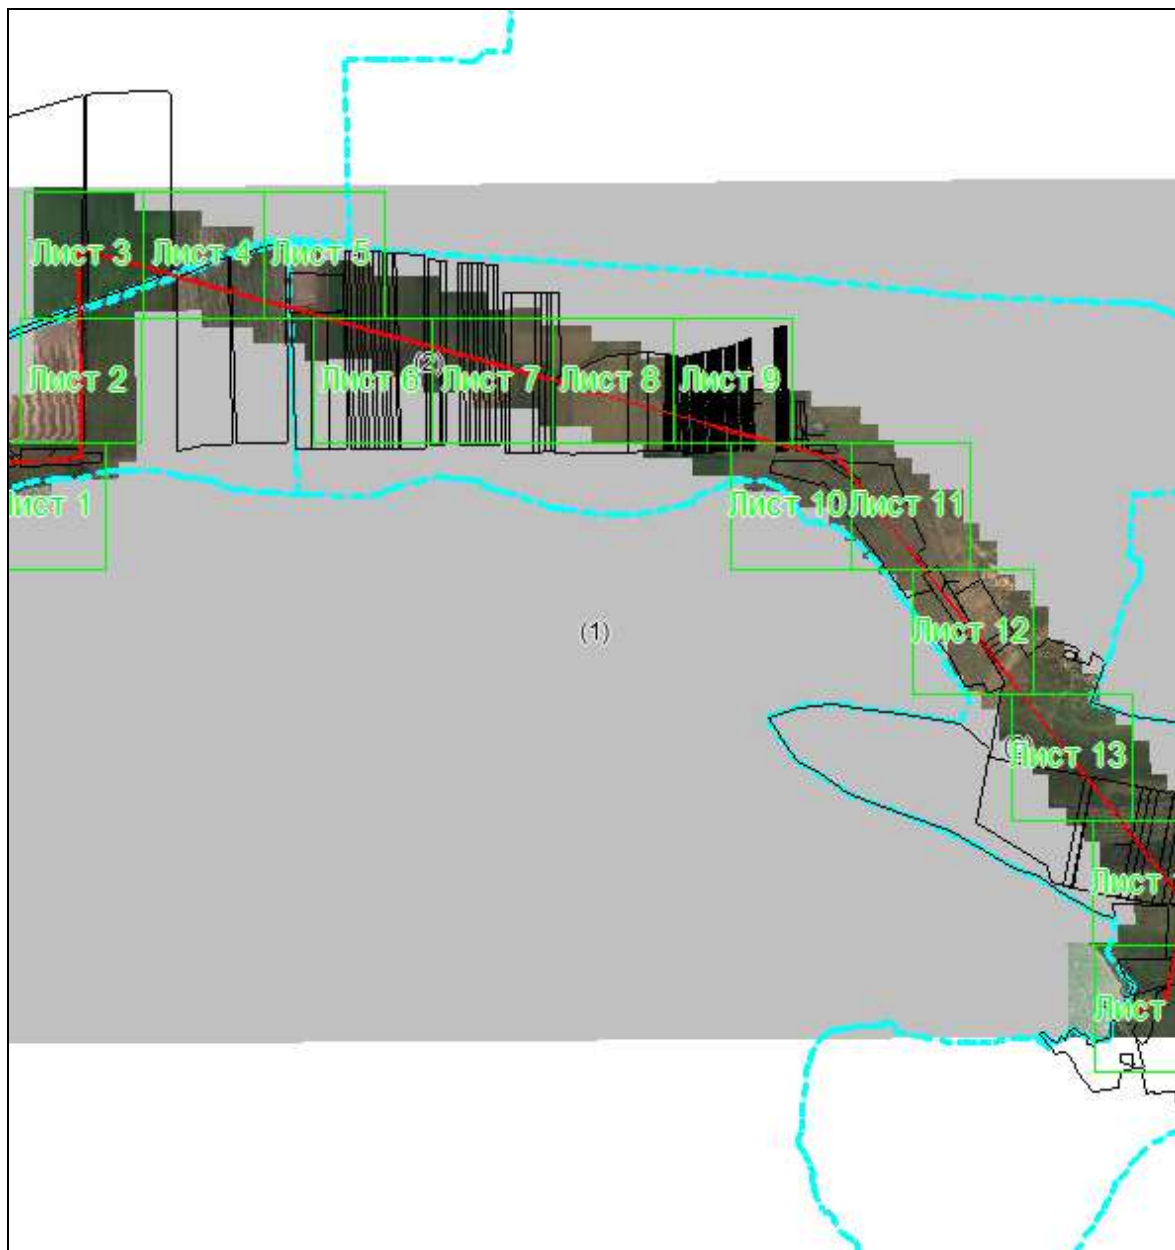

Масштаб 1: 43557

Используемые условные знаки и обозначения:



— область выносного листа,

23

— номер выносного листа.

Остальные используемые условные знаки и обозначения приведены на отдельной странице в конце раздела.

Подпись

Данильченко Ю. А. Дата 1 августа 2023 г.

Место для оттиска печати (при наличии) лица, составившего описание местоположения границ объекта



ОПИСАНИЕ МЕСТОПОЛОЖЕНИЯ ГРАНИЦ

Публичный сервитут в отношении земель и земельных участков целях эксплуатации существующего линейного объекта системы электроснабжения регионального значения «Воздушная линия 110 кВ Л-26 ГАЭС-Береговая» и его неотъемлемых технологических частей

(наименование объекта, местоположение границ которого описано)

Схема расположения границ публичного сервитута

Выносной лист №1



Масштаб 1:5000

Используемые условные знаки и обозначения приведены на отдельной странице в конце раздела.

Подпись *Данильченко Ю. А.* Дата *1 августа 2023 г.*


Место для оттиска печати (при наличии) лица, составившего описание местоположения границ объекта



**Публичный сервитут в отношении земель и земельных участков целях эксплуатации
существующего линейного объекта системы электроснабжения регионального значения
«Воздушная линия 110 кВ Л-26 ГАЭС-Береговая» и его неотъемлемых технологических
частей**

(наименование объекта, местоположение границ которого описано)

Выносной лист №2

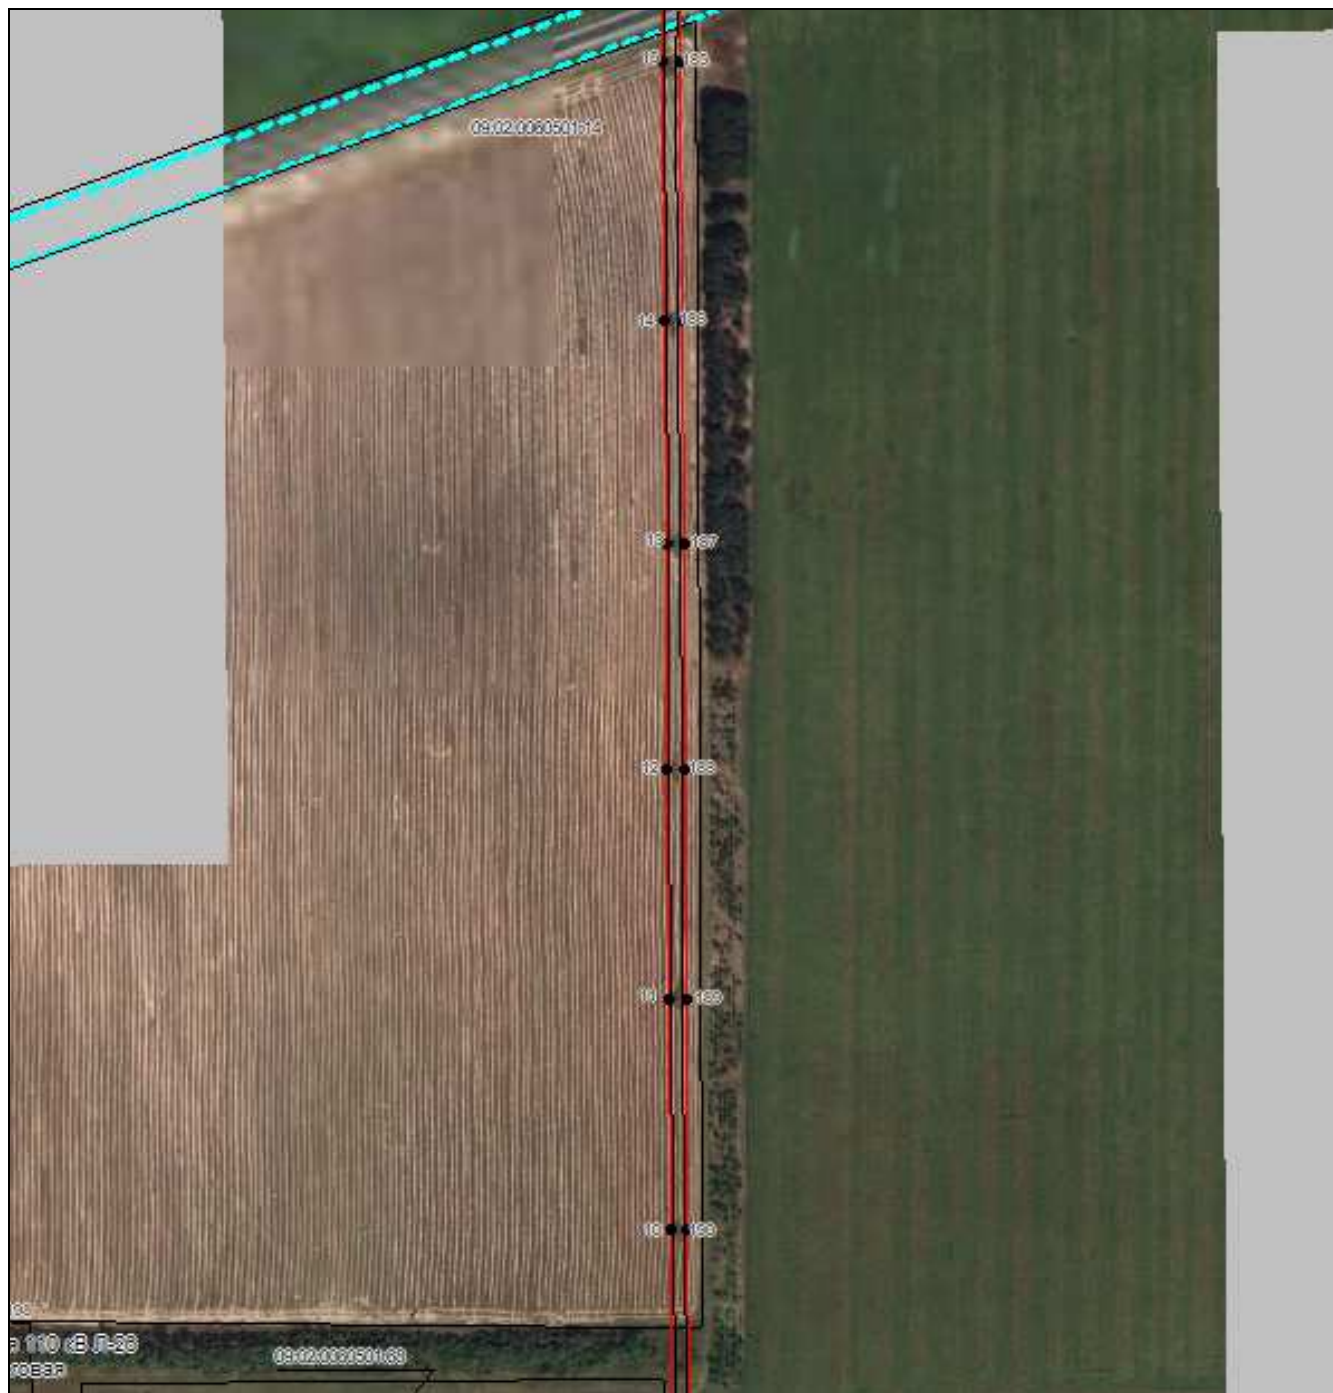

Масштаб 1:5000

Используемые условные знаки и обозначения приведены на отдельной странице в конце раздела.

Подпись  Данильченко Ю. А. Дата 1 августа 2023 г.

Место для оттиска печати (при наличии) лица, составившего описание местоположения границ объекта




ОПИСАНИЕ МЕСТОПОЛОЖЕНИЯ ГРАНИЦ

Публичный сервитут в отношении земель и земельных участков целях эксплуатации существующего линейного объекта системы электроснабжения регионального значения «Воздушная линия 110 кВ Л-26 ГАЭС-Береговая» и его неотъемлемых технологических частей

(наименование объекта, местоположение границ которого описано)

Схема расположения границ публичного сервитута

Выносной лист №3

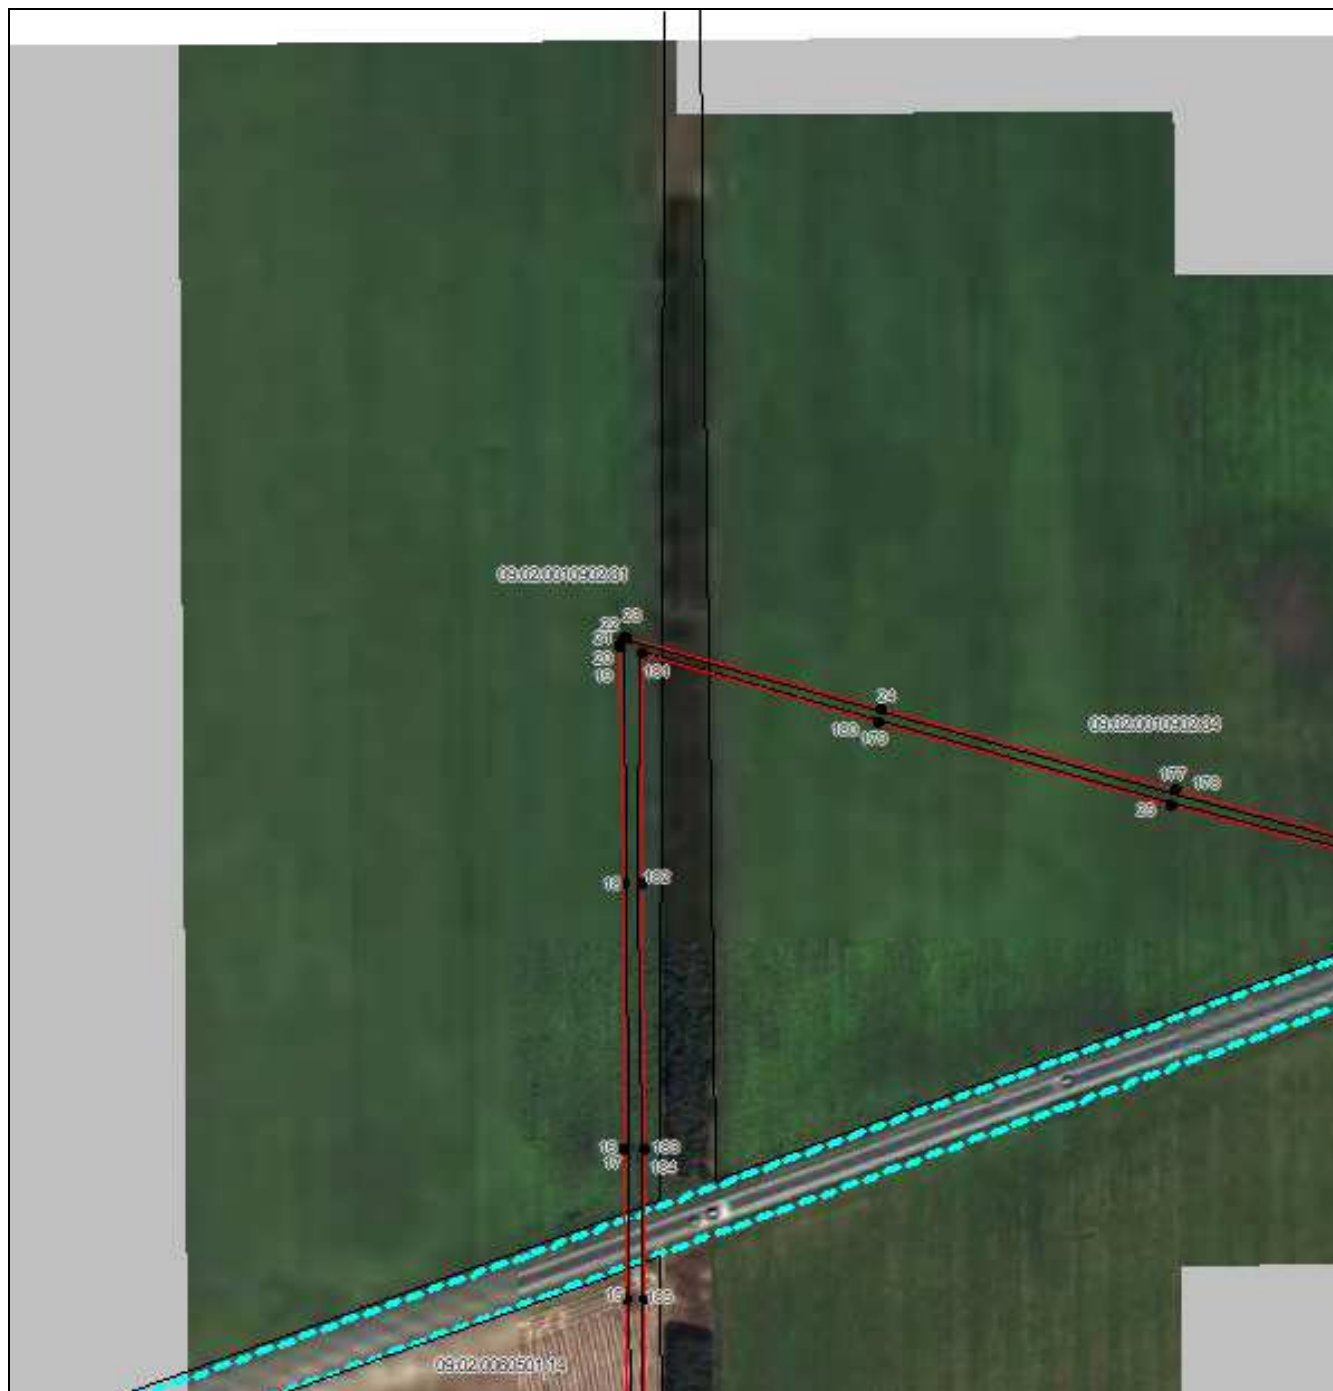

Масштаб 1:5000

Используемые условные знаки и обозначения приведены на отдельной странице в конце раздела.

Подпись *Данильченко Ю. А.* Дата *1 августа 2023 г.*

Место для оттиска печати (при наличии) лица, составившего описание местоположения границ объекта




ОПИСАНИЕ МЕСТОПОЛОЖЕНИЯ ГРАНИЦ

Публичный сервитут в отношении земель и земельных участков целях эксплуатации существующего линейного объекта системы электроснабжения регионального значения «Воздушная линия 110 кВ Л-26 ГАЭС-Береговая» и его неотъемлемых технологических частей

(наименование объекта, местоположение границ которого описано)

Схема расположения границ публичного сервитута

Выносной лист №4

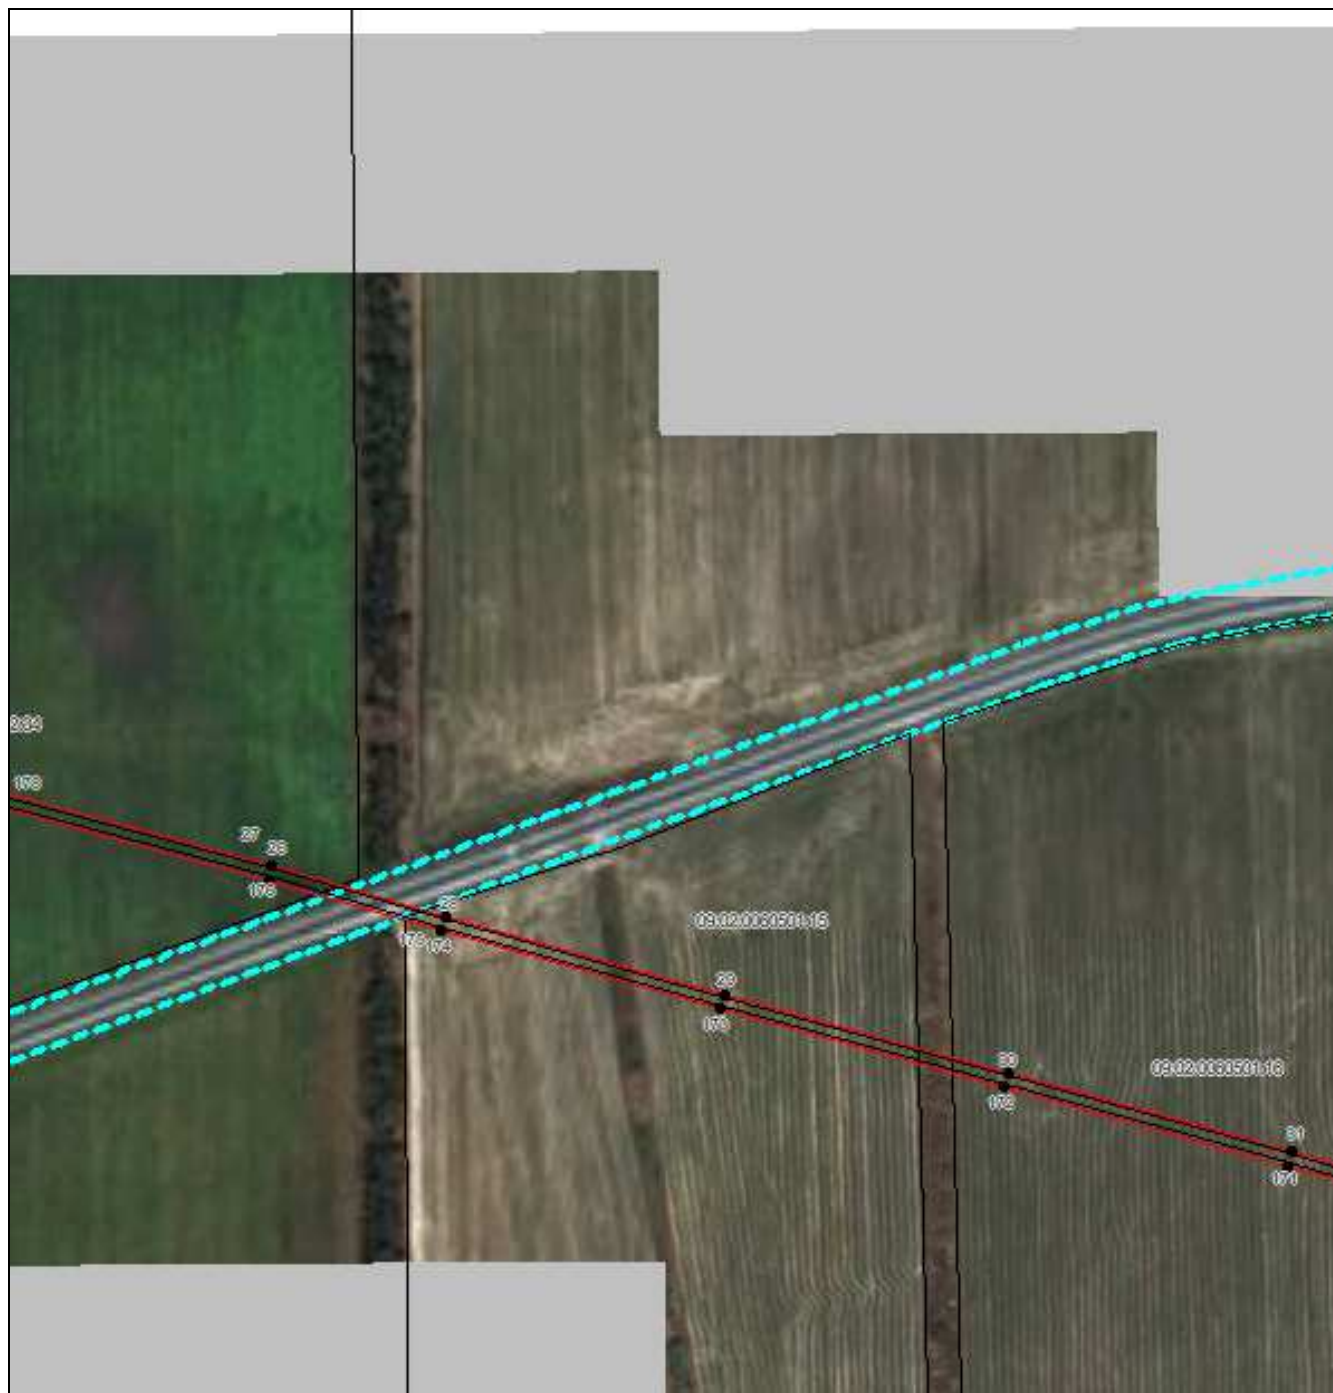

Масштаб 1:5000

Используемые условные знаки и обозначения приведены на отдельной странице в конце раздела.

Подпись Данильченко Ю. А. Дата 1 августа 2023 г.

Место для оттиска печати (при наличии) лица, составившего описание местоположения границ объекта




ОПИСАНИЕ МЕСТОПОЛОЖЕНИЯ ГРАНИЦ

Публичный сервитут в отношении земель и земельных участков целях эксплуатации существующего линейного объекта системы электроснабжения регионального значения «Воздушная линия 110 кВ Л-26 ГАЭС-Береговая» и его неотъемлемых технологических частей

(наименование объекта, местоположение границ которого описано)

Схема расположения границ публичного сервитута

Выносной лист №5

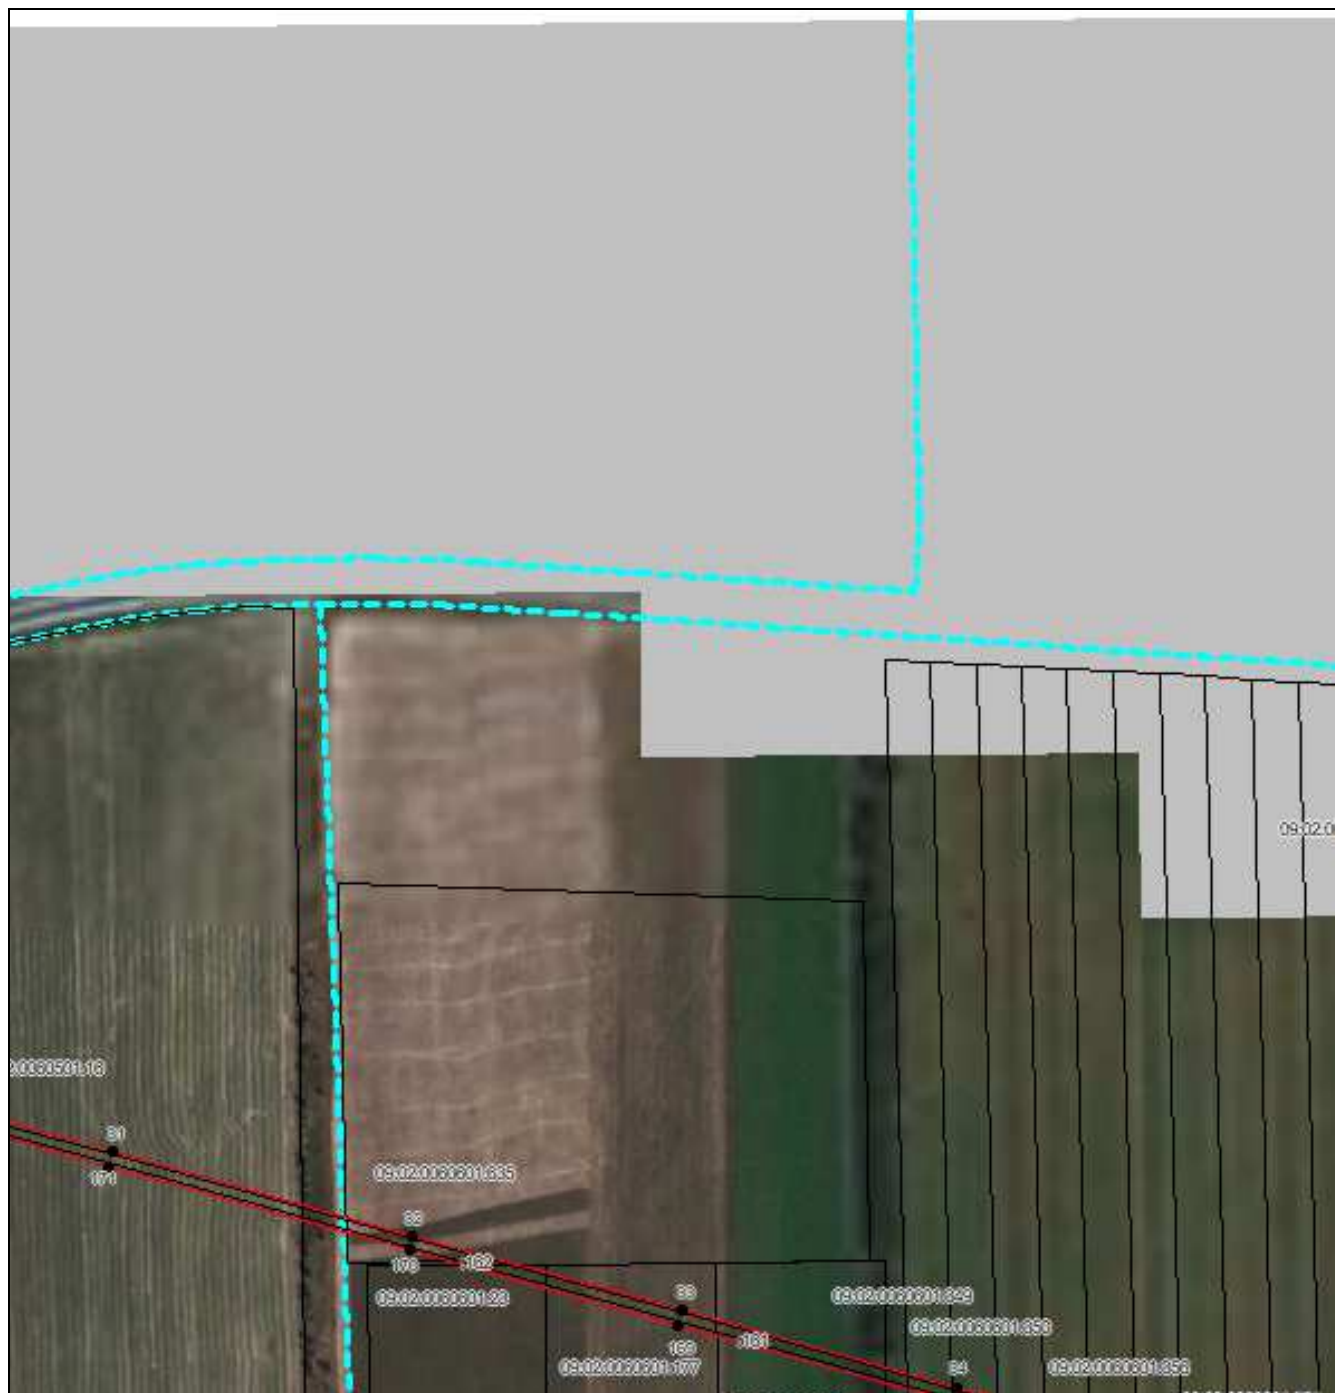

Масштаб 1:5000

Используемые условные знаки и обозначения приведены на отдельной странице в конце раздела.

Подпись *Данильченко Ю. А.* Дата *1 августа 2023 г.*

Место для оттиска печати (при наличии) лица, составившего описание местоположения границ объекта




ОПИСАНИЕ МЕСТОПОЛОЖЕНИЯ ГРАНИЦ

Публичный сервитут в отношении земель и земельных участков целях эксплуатации существующего линейного объекта системы электроснабжения регионального значения «Воздушная линия 110 кВ Л-26 ГАЭС-Береговая» и его неотъемлемых технологических частей

(наименование объекта, местоположение границ которого описано)

Схема расположения границ публичного сервитута

Выносной лист №6

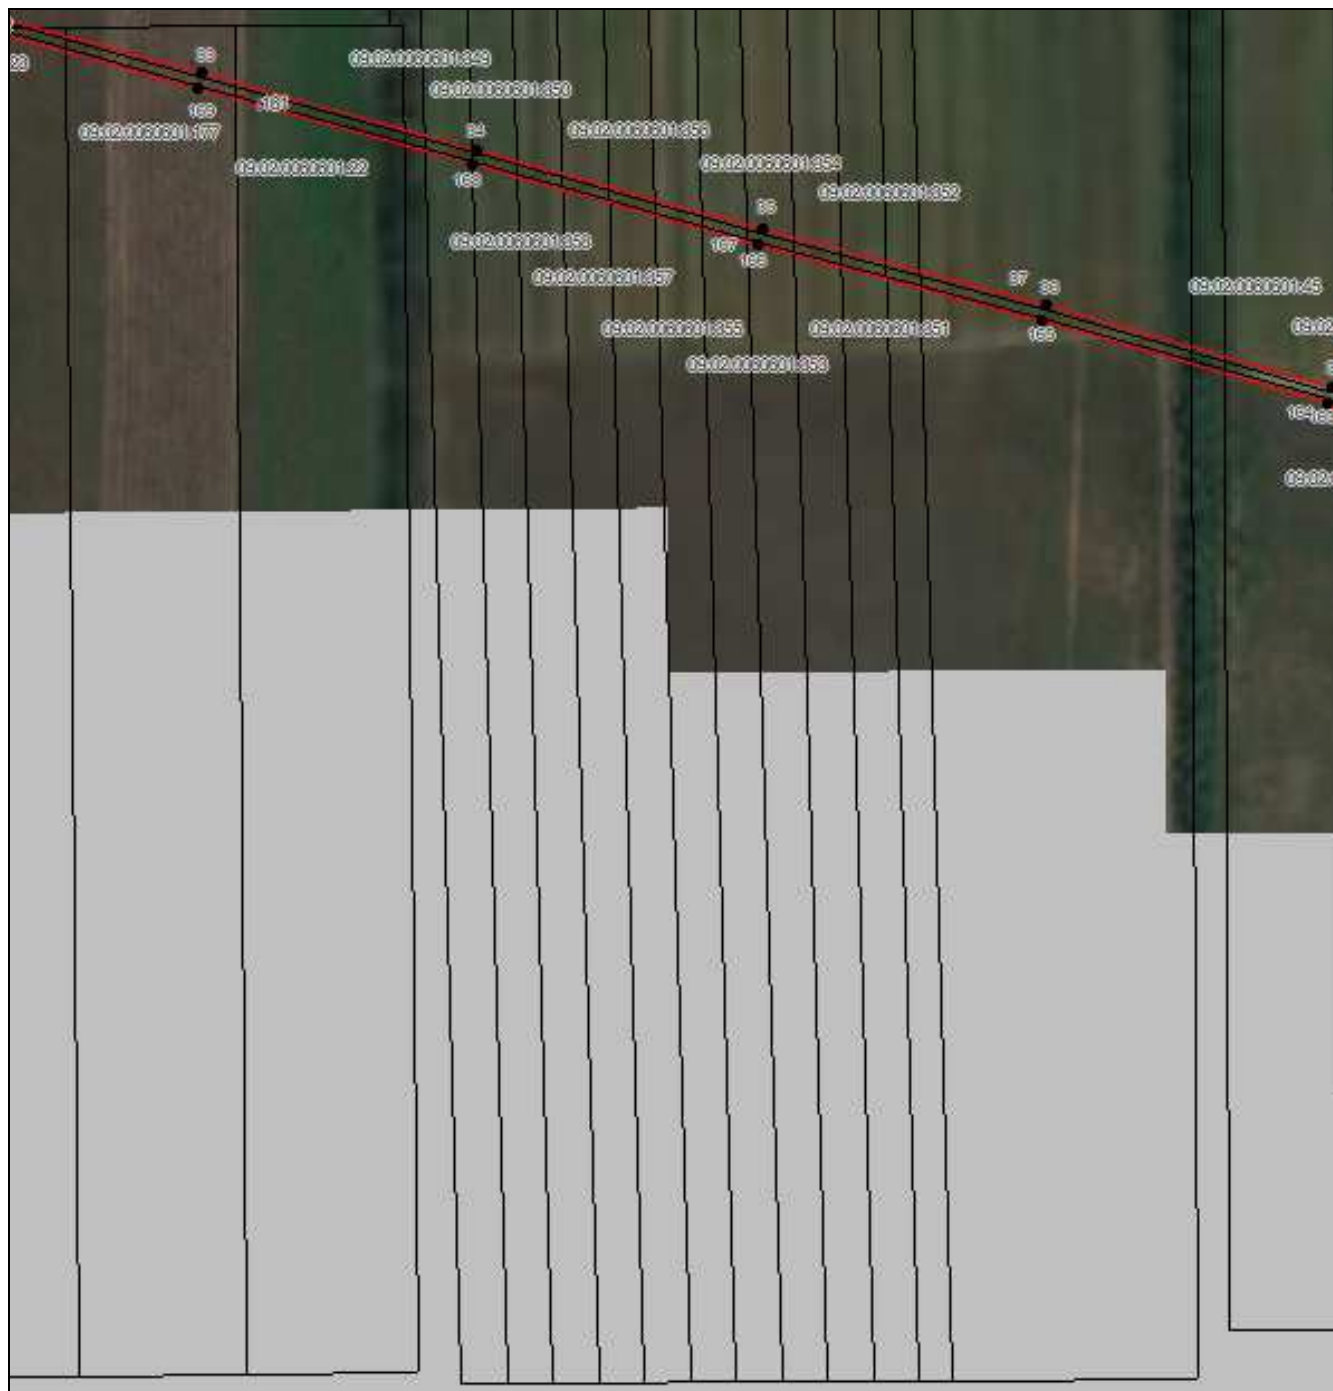

Масштаб 1:5000

Используемые условные знаки и обозначения приведены на отдельной странице в конце раздела.

Подпись Данильченко Ю. А. Дата 1 августа 2023 г.

Место для оттиска печати (при наличии) лица, составившего описание местоположения границ объекта




ОПИСАНИЕ МЕСТОПОЛОЖЕНИЯ ГРАНИЦ

Публичный сервитут в отношении земель и земельных участков целях эксплуатации существующего линейного объекта системы электроснабжения регионального значения «Воздушная линия 110 кВ Л-26 ГАЭС-Береговая» и его неотъемлемых технологических частей

(наименование объекта, местоположение границ которого описано)

Схема расположения границ публичного сервитута

Выносной лист №7

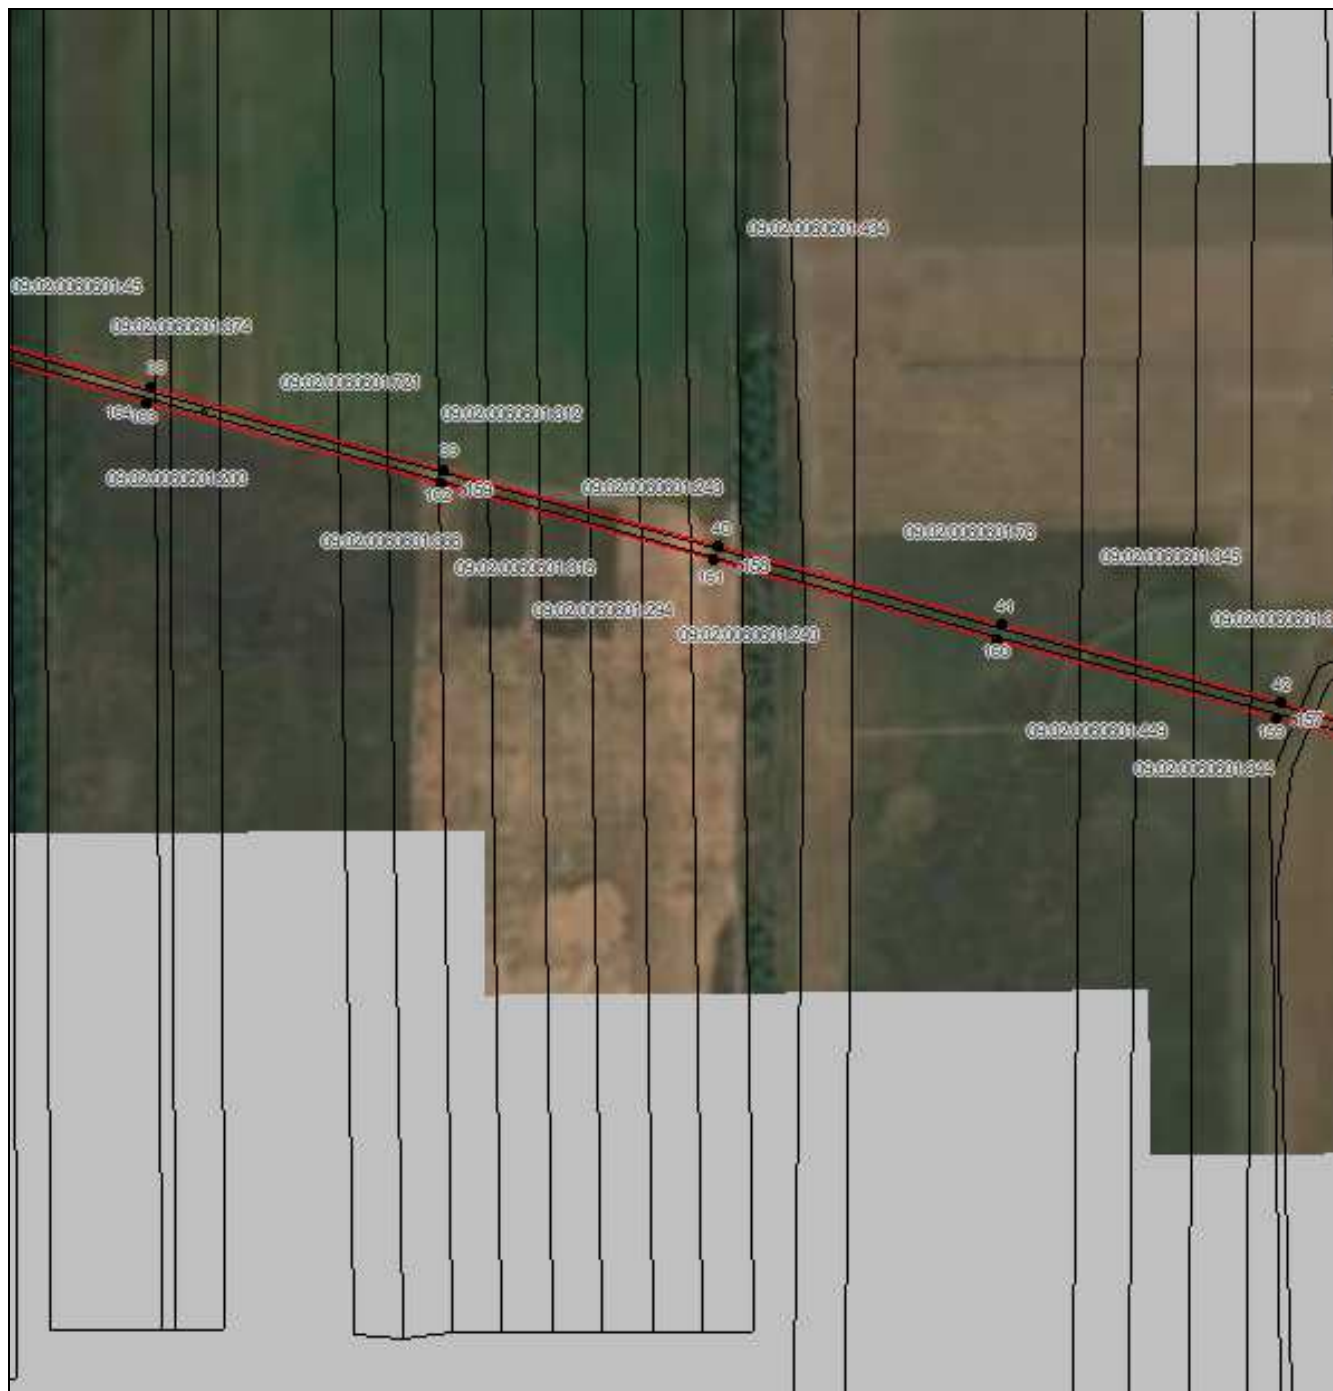

Масштаб 1:5000

Используемые условные знаки и обозначения приведены на отдельной странице в конце раздела.

Подпись *Данильченко Ю. А.* Дата *1 августа 2023 г.*

Место для оттиска печати (при наличии) лица, составившего описание местоположения границ объекта




ОПИСАНИЕ МЕСТОПОЛОЖЕНИЯ ГРАНИЦ

Публичный сервитут в отношении земель и земельных участков целях эксплуатации существующего линейного объекта системы электроснабжения регионального значения «Воздушная линия 110 кВ Л-26 ГАЭС-Береговая» и его неотъемлемых технологических частей

(наименование объекта, местоположение границ которого описано)

Схема расположения границ публичного сервитута

Выносной лист №8

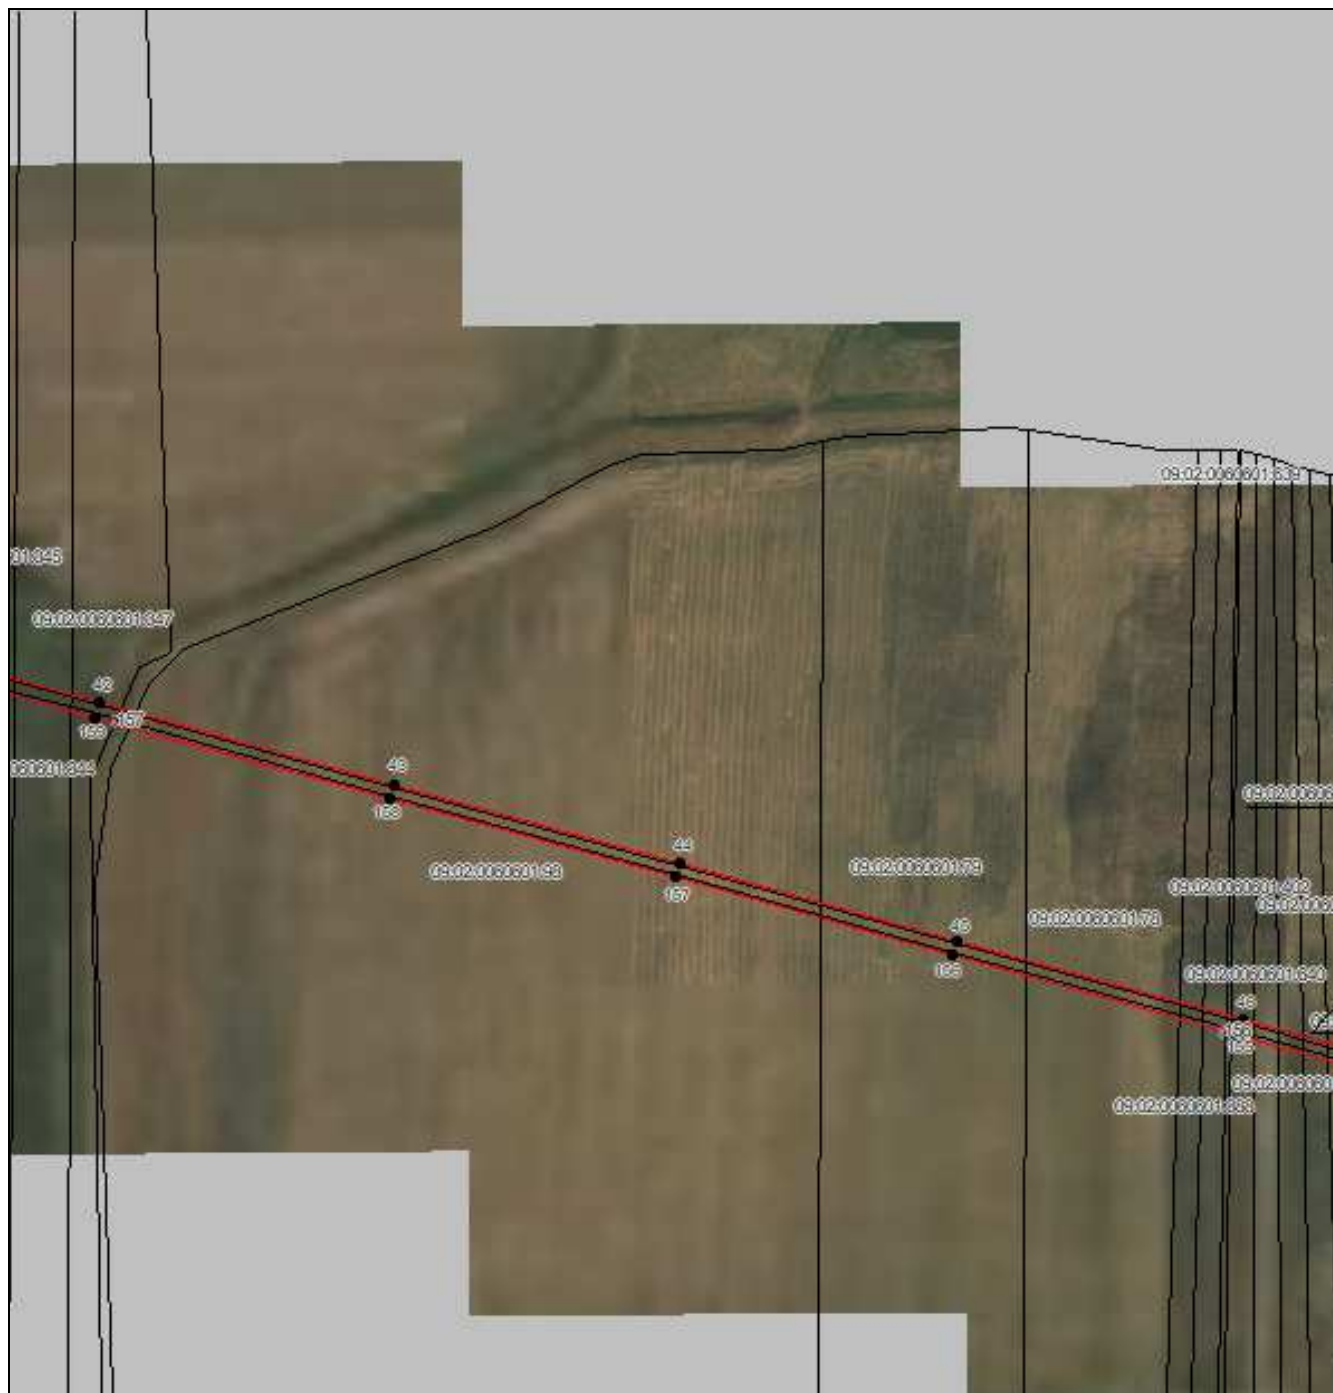

Масштаб 1:5000

Используемые условные знаки и обозначения приведены на отдельной странице в конце раздела.

Подпись *Данильченко Ю. А.* Дата *1 августа 2023 г.*

Место для оттиска печати (при наличии) лица, составившего описание местоположения границ объекта




ОПИСАНИЕ МЕСТОПОЛОЖЕНИЯ ГРАНИЦ

Публичный сервитут в отношении земель и земельных участков целях эксплуатации существующего линейного объекта системы электроснабжения регионального значения «Воздушная линия 110 кВ Л-26 ГАЭС-Береговая» и его неотъемлемых технологических частей

(наименование объекта, местоположение границ которого описано)

Схема расположения границ публичного сервитута

Выносной лист №9

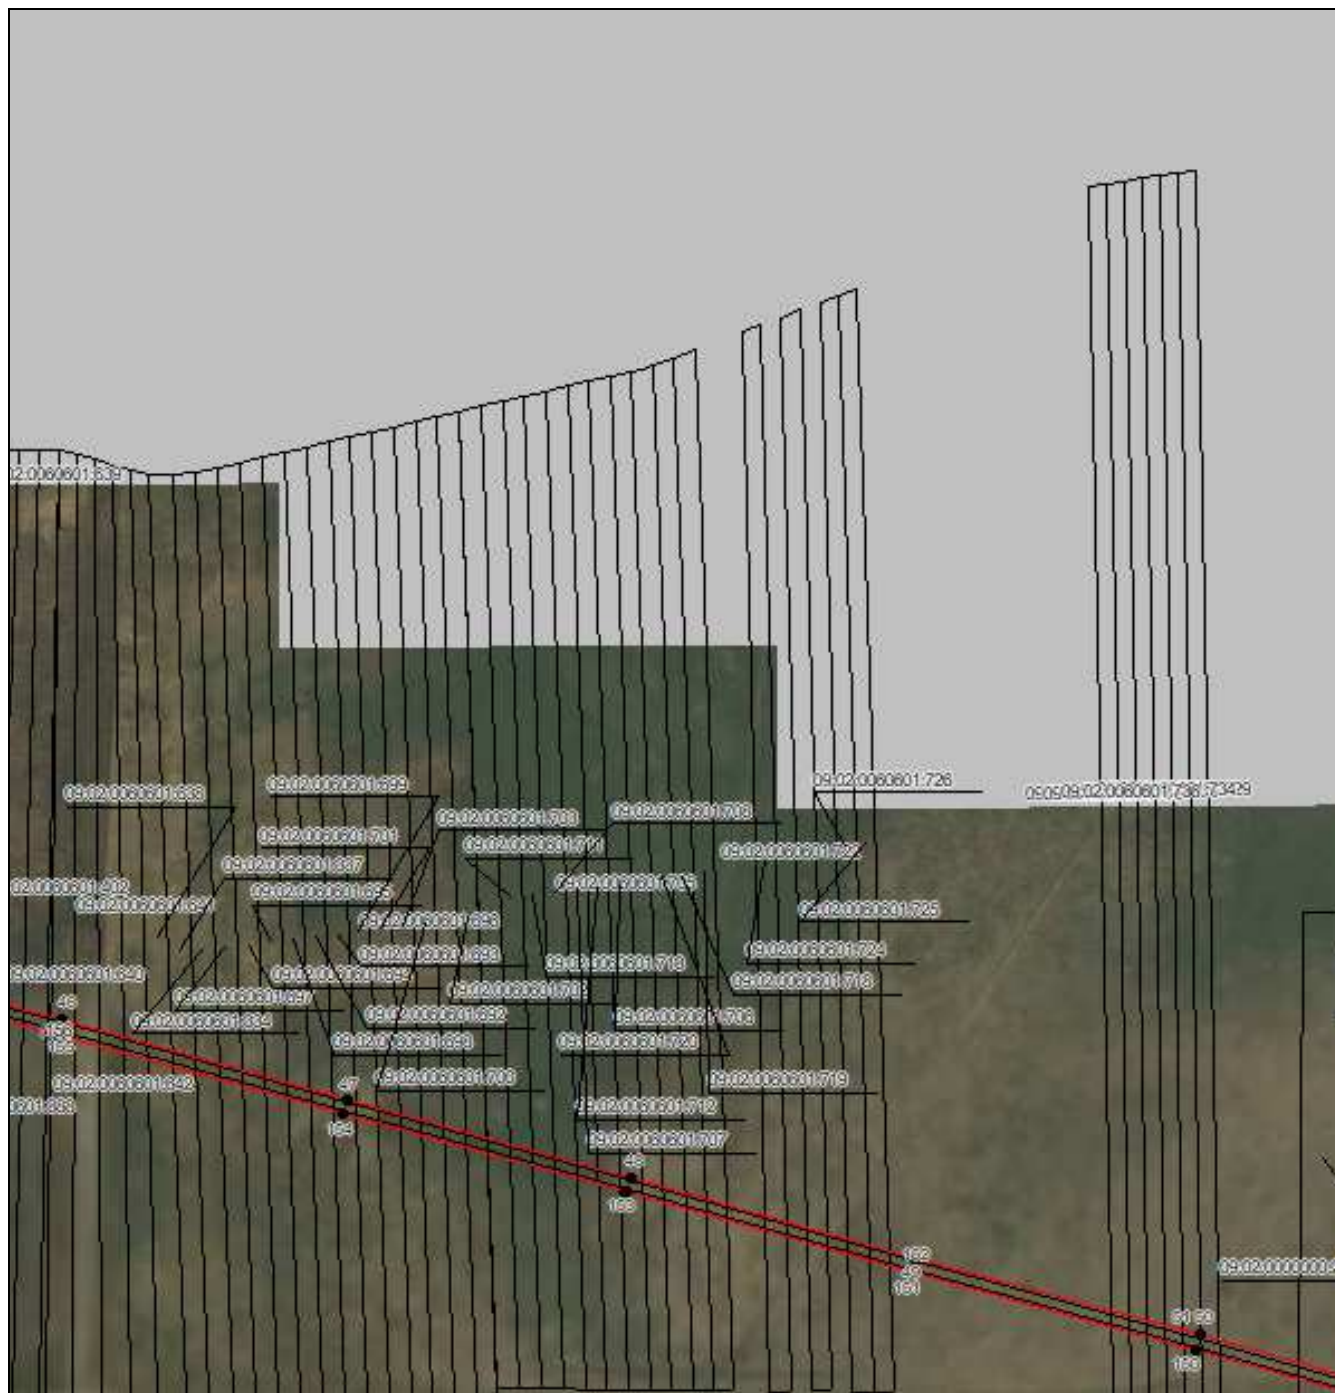

Масштаб 1:5000

Используемые условные знаки и обозначения приведены на отдельной странице в конце раздела.

Подпись Данильченко Ю. А. Дата 1 августа 2023 г.

Место для оттиска печати (при наличии) лица, составившего описание местоположения границ объекта




ОПИСАНИЕ МЕСТОПОЛОЖЕНИЯ ГРАНИЦ

Публичный сервитут в отношении земель и земельных участков целях эксплуатации существующего линейного объекта системы электроснабжения регионального значения «Воздушная линия 110 кВ Л-26 ГАЭС-Береговая» и его неотъемлемых технологических частей

(наименование объекта, местоположение границ которого описано)

Схема расположения границ публичного сервитута

Выносной лист №10

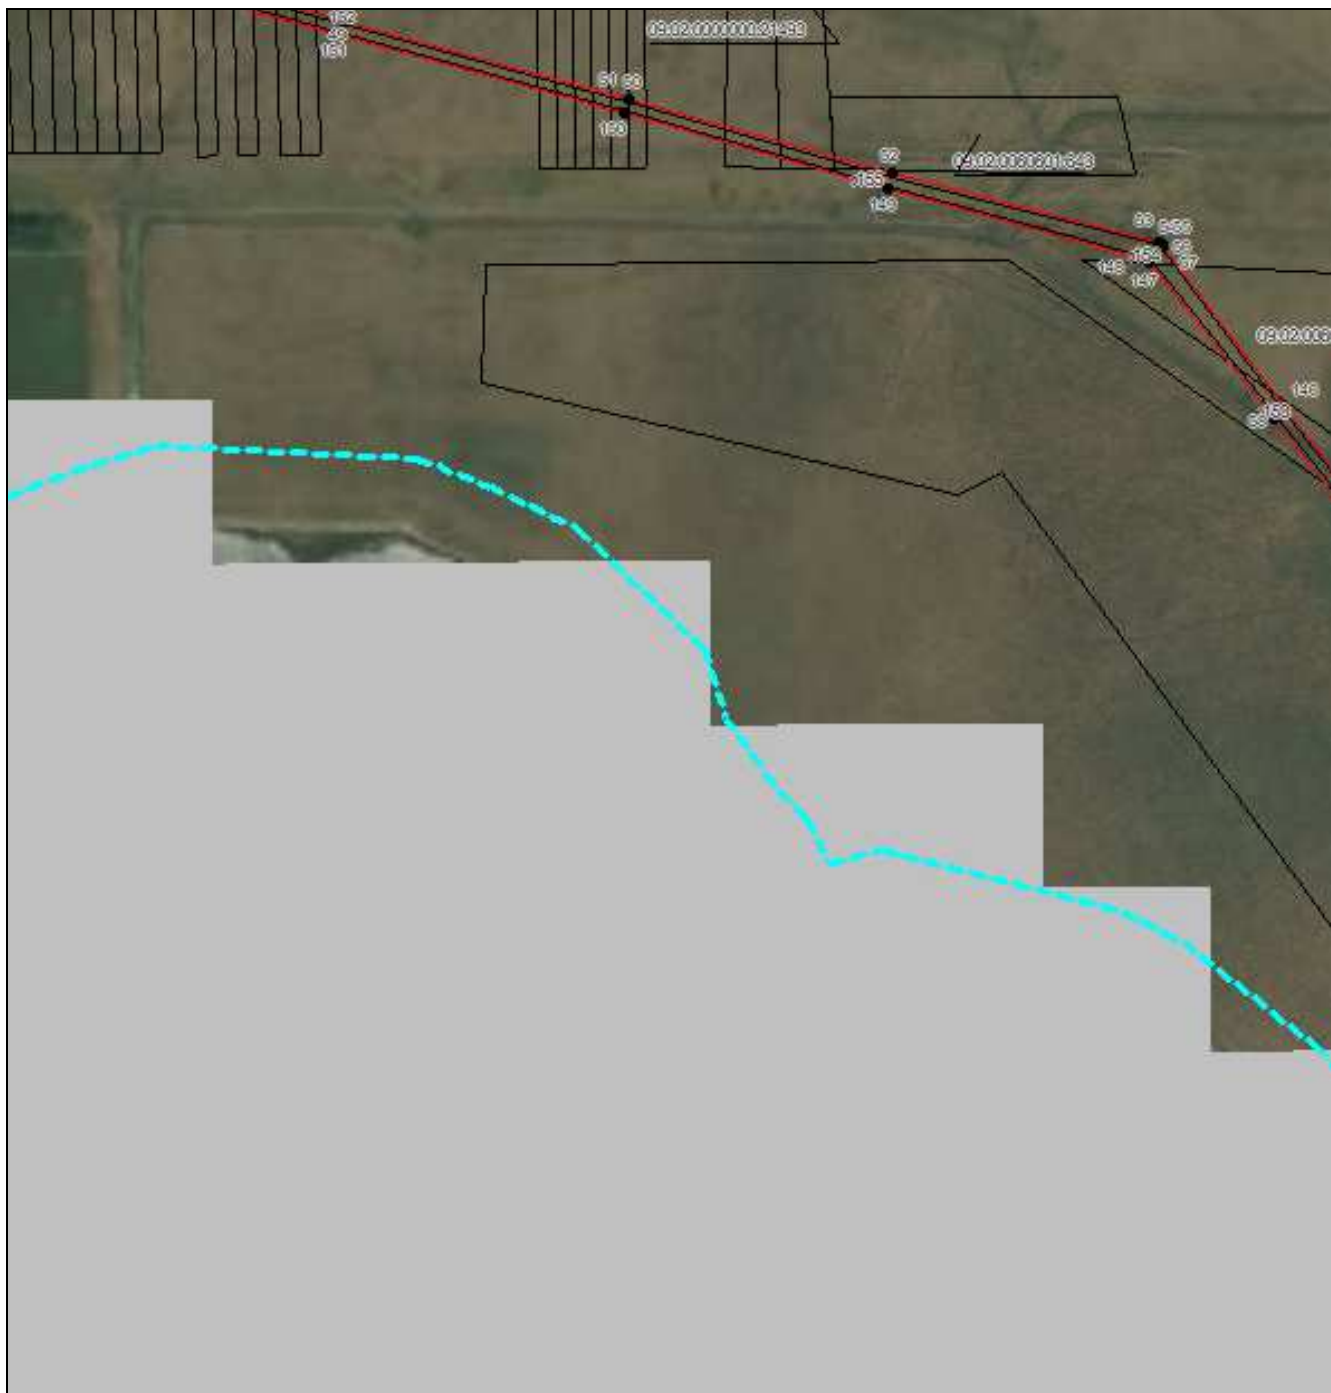

Масштаб 1:5000

Используемые условные знаки и обозначения приведены на отдельной странице в конце раздела.

Подпись *Данильченко Ю. А.* Дата *1 августа 2023 г.*

Место для оттиска печати (при наличии) лица, составившего описание местоположения границ объекта




ОПИСАНИЕ МЕСТОПОЛОЖЕНИЯ ГРАНИЦ

Публичный сервитут в отношении земель и земельных участков целях эксплуатации существующего линейного объекта системы электроснабжения регионального значения «Воздушная линия 110 кВ Л-26 ГАЭС-Береговая» и его неотъемлемых технологических частей

(наименование объекта, местоположение границ которого описано)

Схема расположения границ публичного сервитута

Выносной лист №11

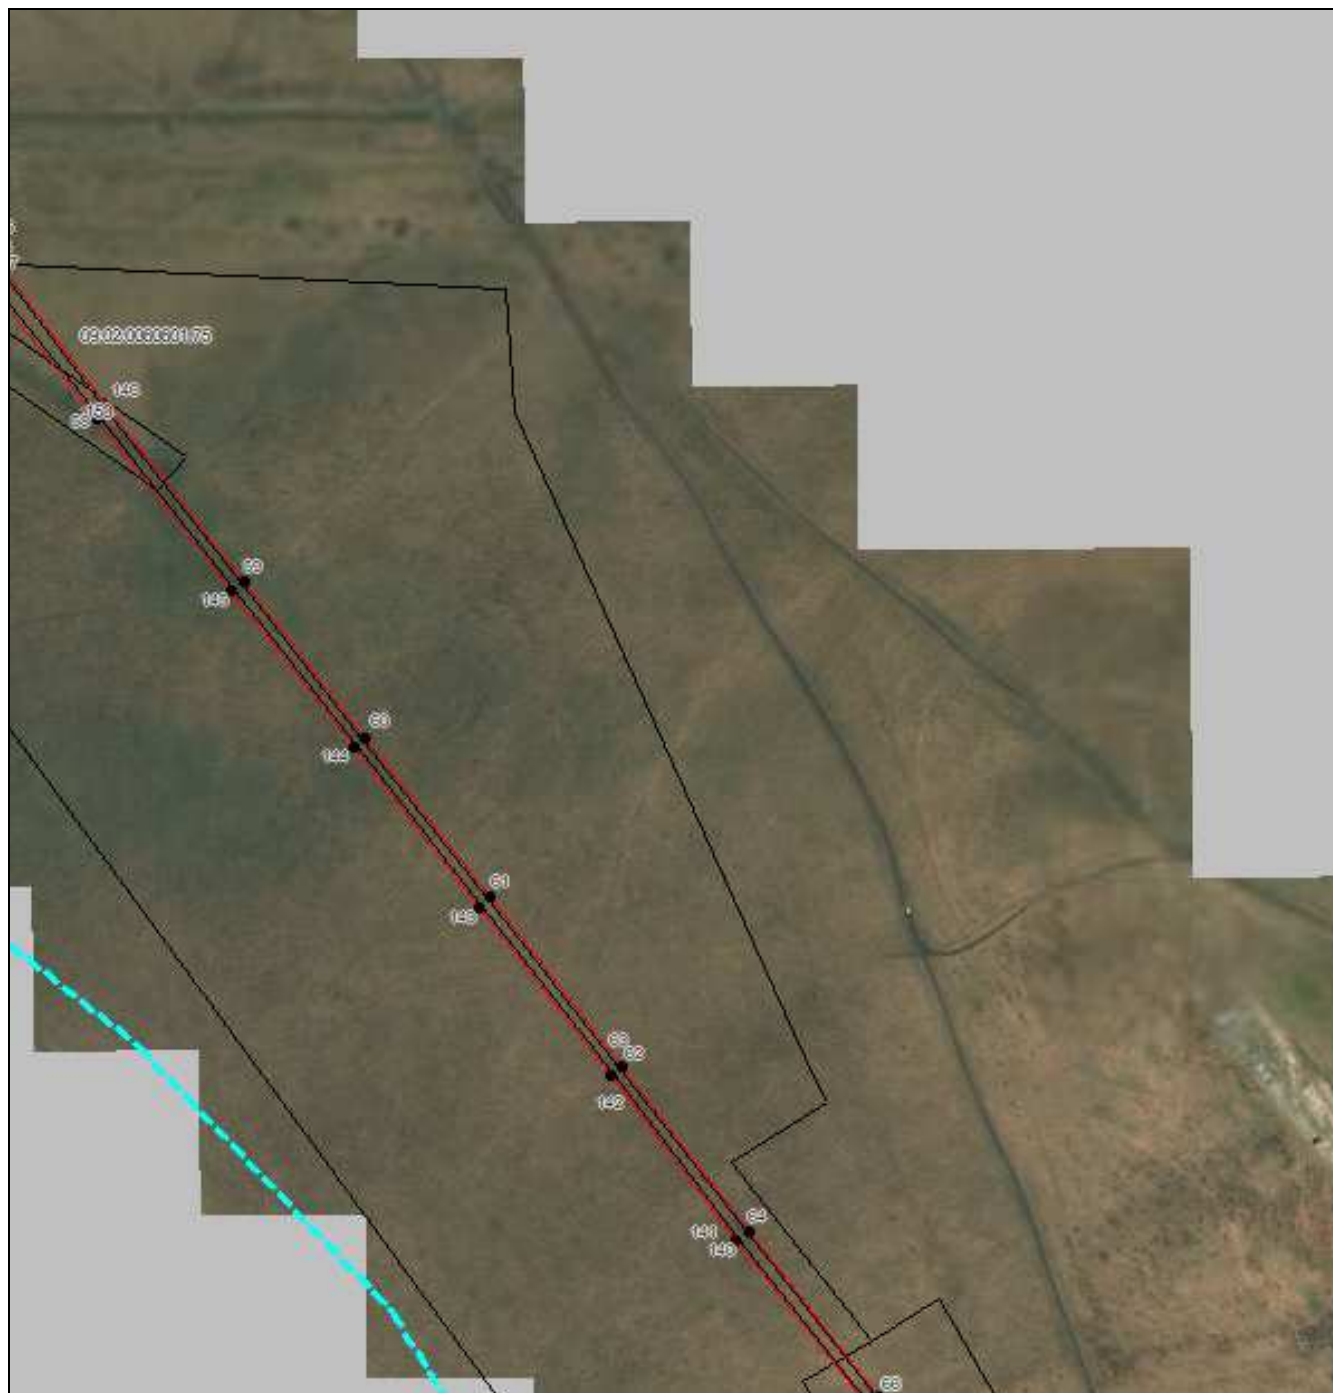

Масштаб 1:5000

Используемые условные знаки и обозначения приведены на отдельной странице в конце раздела.

Подпись *Данильченко Ю. А.* Дата *1 августа 2023 г.*

Место для оттиска печати (при наличии) лица, составившего описание местоположения границ объекта




ОПИСАНИЕ МЕСТОПОЛОЖЕНИЯ ГРАНИЦ

Публичный сервитут в отношении земель и земельных участков целях эксплуатации существующего линейного объекта системы электроснабжения регионального значения «Воздушная линия 110 кВ Л-26 ГАЭС-Береговая» и его неотъемлемых технологических частей

(наименование объекта, местоположение границ которого описано)

Схема расположения границ публичного сервитута

Выносной лист №12

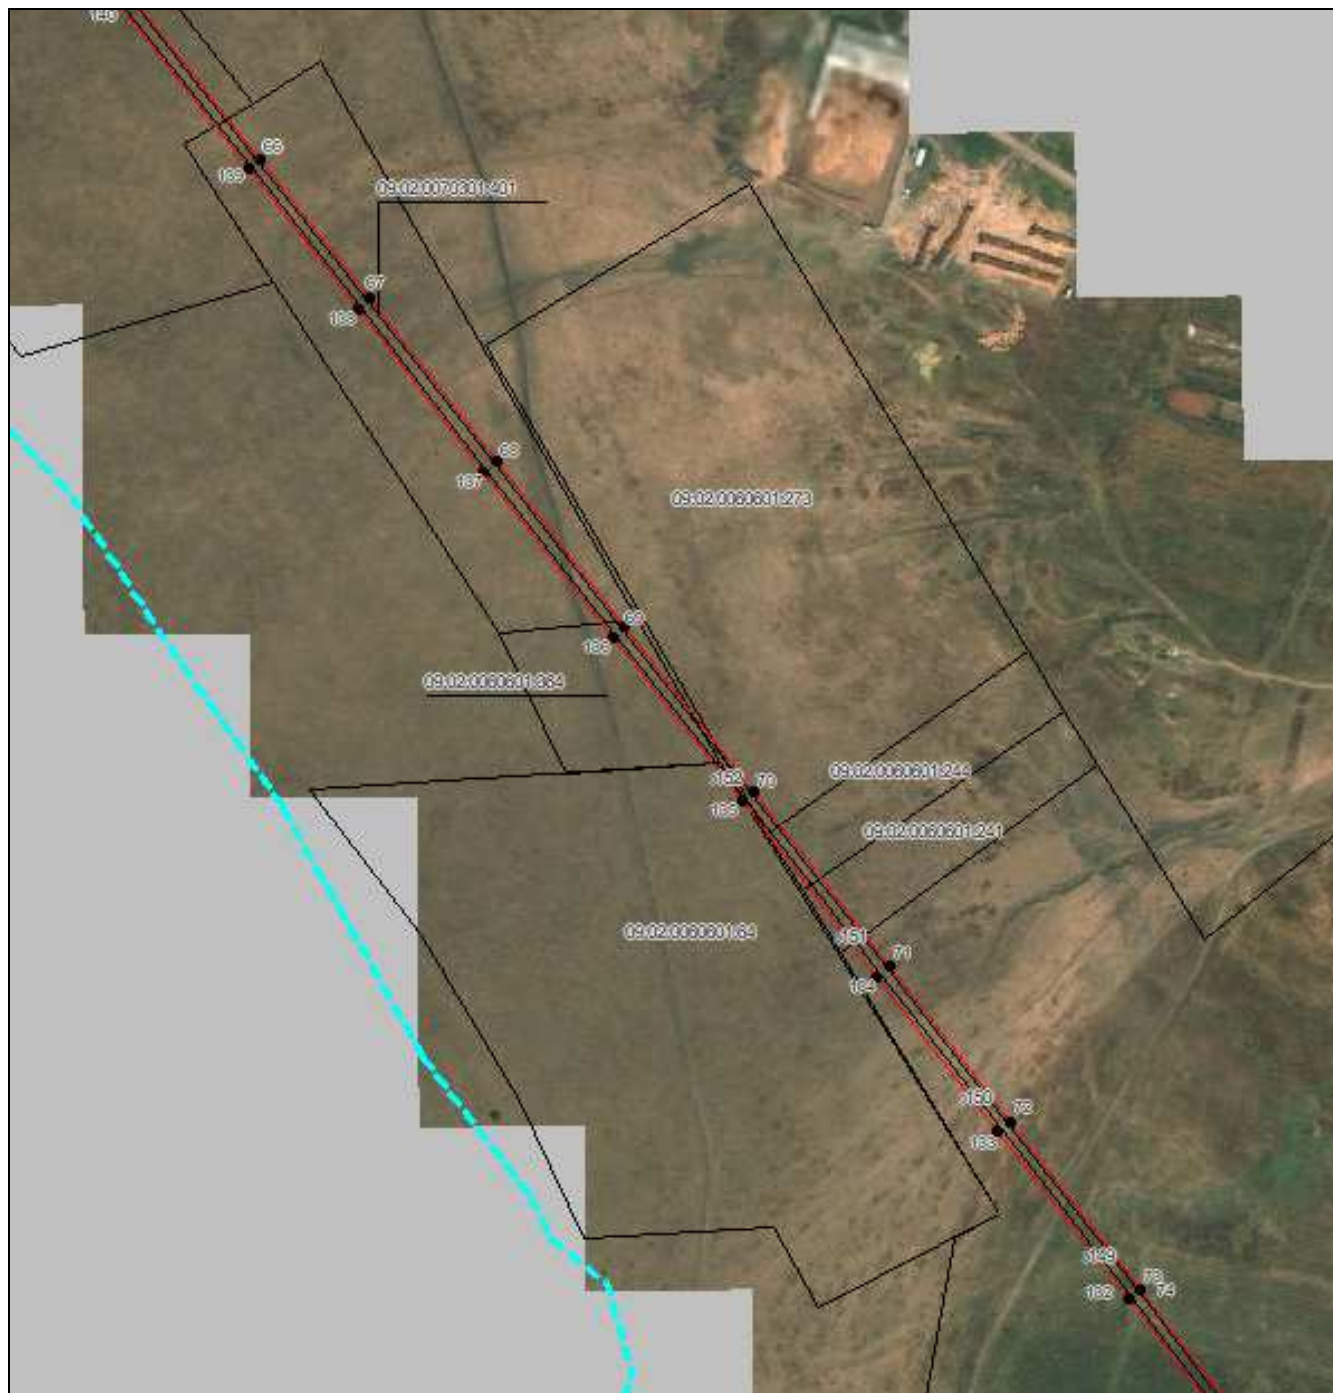

Масштаб 1:5000

Используемые условные знаки и обозначения приведены на отдельной странице в конце раздела.

Подпись *Данильченко Ю. А.* Дата *1 августа 2023 г.*

Место для оттиска печати (при наличии) лица, составившего описание местоположения границ объекта



ОПИСАНИЕ МЕСТОПОЛОЖЕНИЯ ГРАНИЦ

Публичный сервитут в отношении земель и земельных участков целях эксплуатации существующего линейного объекта системы электроснабжения регионального значения «Воздушная линия 110 кВ Л-26 ГАЭС-Береговая» и его неотъемлемых технологических частей

(наименование объекта, местоположение границ которого описано)

Схема расположения границ публичного сервитута

Выносной лист №13



Масштаб 1:5000

Используемые условные знаки и обозначения приведены на отдельной странице в конце раздела.

Подпись *Данильченко Ю. А.* Дата *1 августа 2023 г.*

Место для оттиска печати (при наличии) лица, составившего описание местоположения границ объекта




ОПИСАНИЕ МЕСТОПОЛОЖЕНИЯ ГРАНИЦ

Публичный сервитут в отношении земель и земельных участков целях эксплуатации существующего линейного объекта системы электроснабжения регионального значения «Воздушная линия 110 кВ Л-26 ГАЭС-Береговая» и его неотъемлемых технологических частей

(наименование объекта, местоположение границ которого описано)

Схема расположения границ публичного сервитута

Выносной лист №14

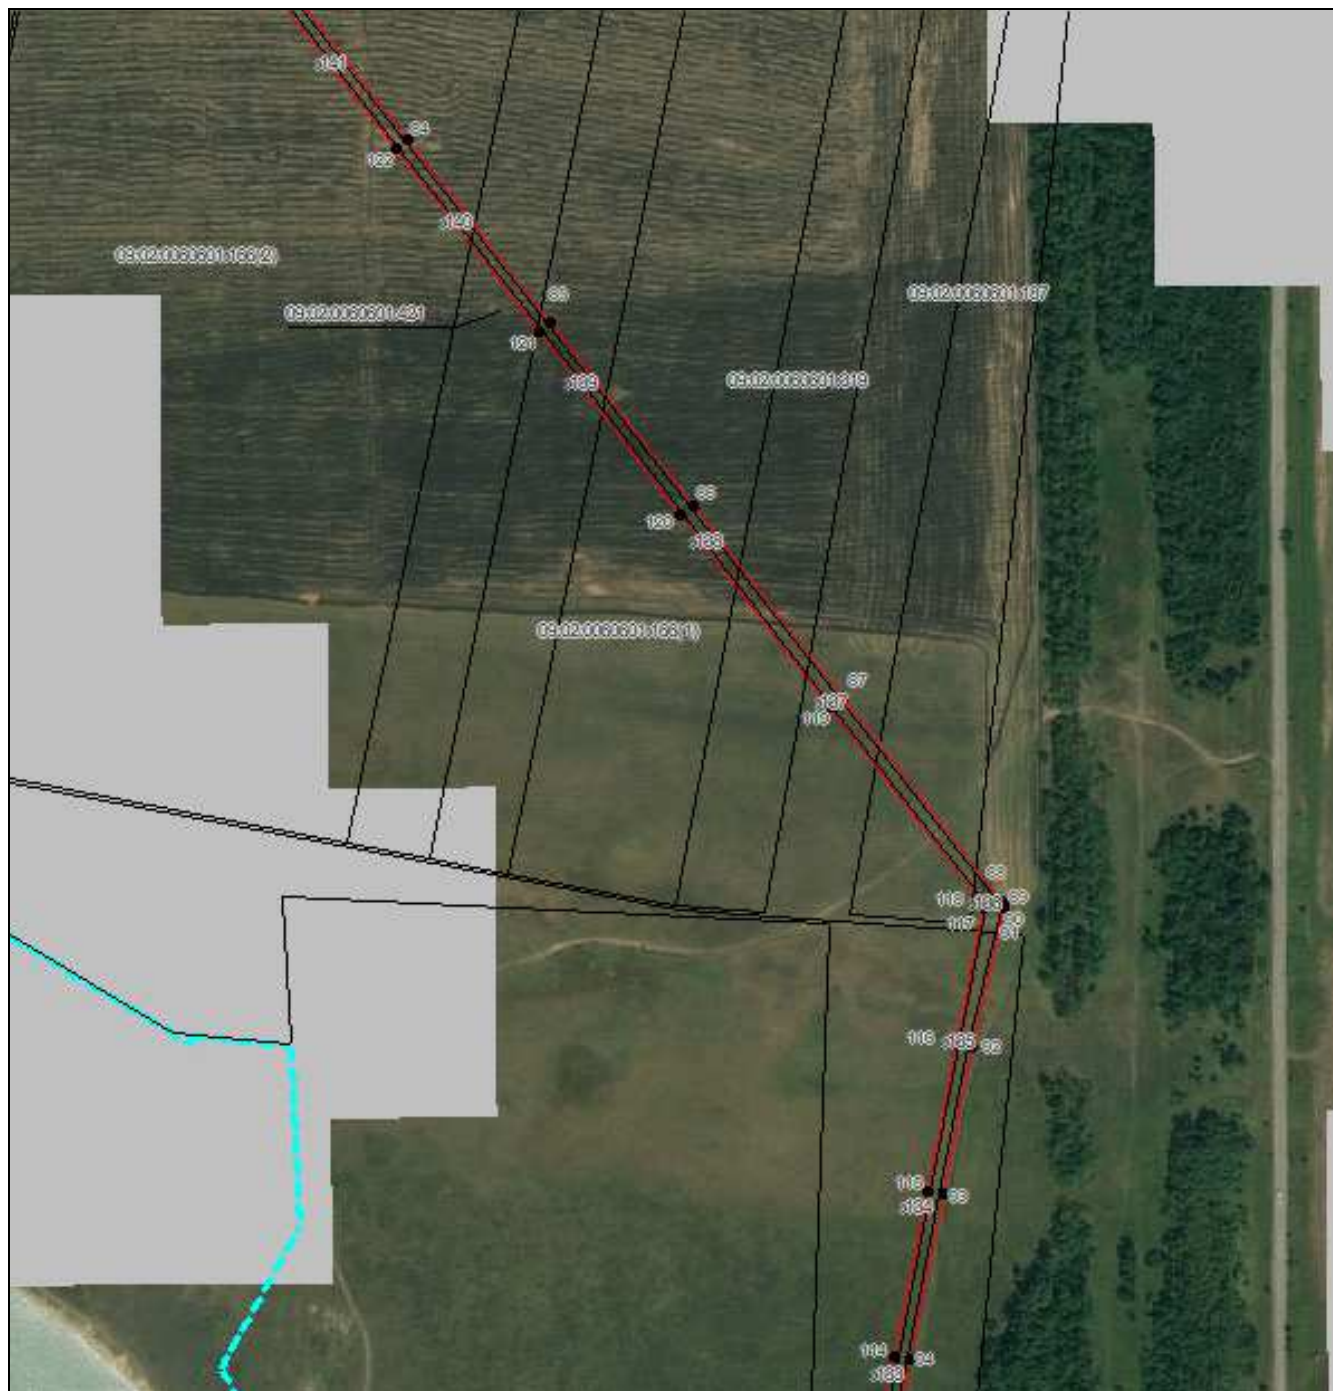

Масштаб 1:5000

Используемые условные знаки и обозначения приведены на отдельной странице в конце раздела.

Подпись *Данильченко Ю. А.* Дата *1 августа 2023 г.*

Место для оттиска печати (при наличии) лица, составившего описание местоположения границ объекта




ОПИСАНИЕ МЕСТОПОЛОЖЕНИЯ ГРАНИЦ

Публичный сервитут в отношении земель и земельных участков целях эксплуатации существующего линейного объекта системы электроснабжения регионального значения «Воздушная линия 110 кВ Л-26 ГАЭС-Береговая» и его неотъемлемых технологических частей

(наименование объекта, местоположение границ которого описано)

Схема расположения границ публичного сервитута

Выносной лист №15

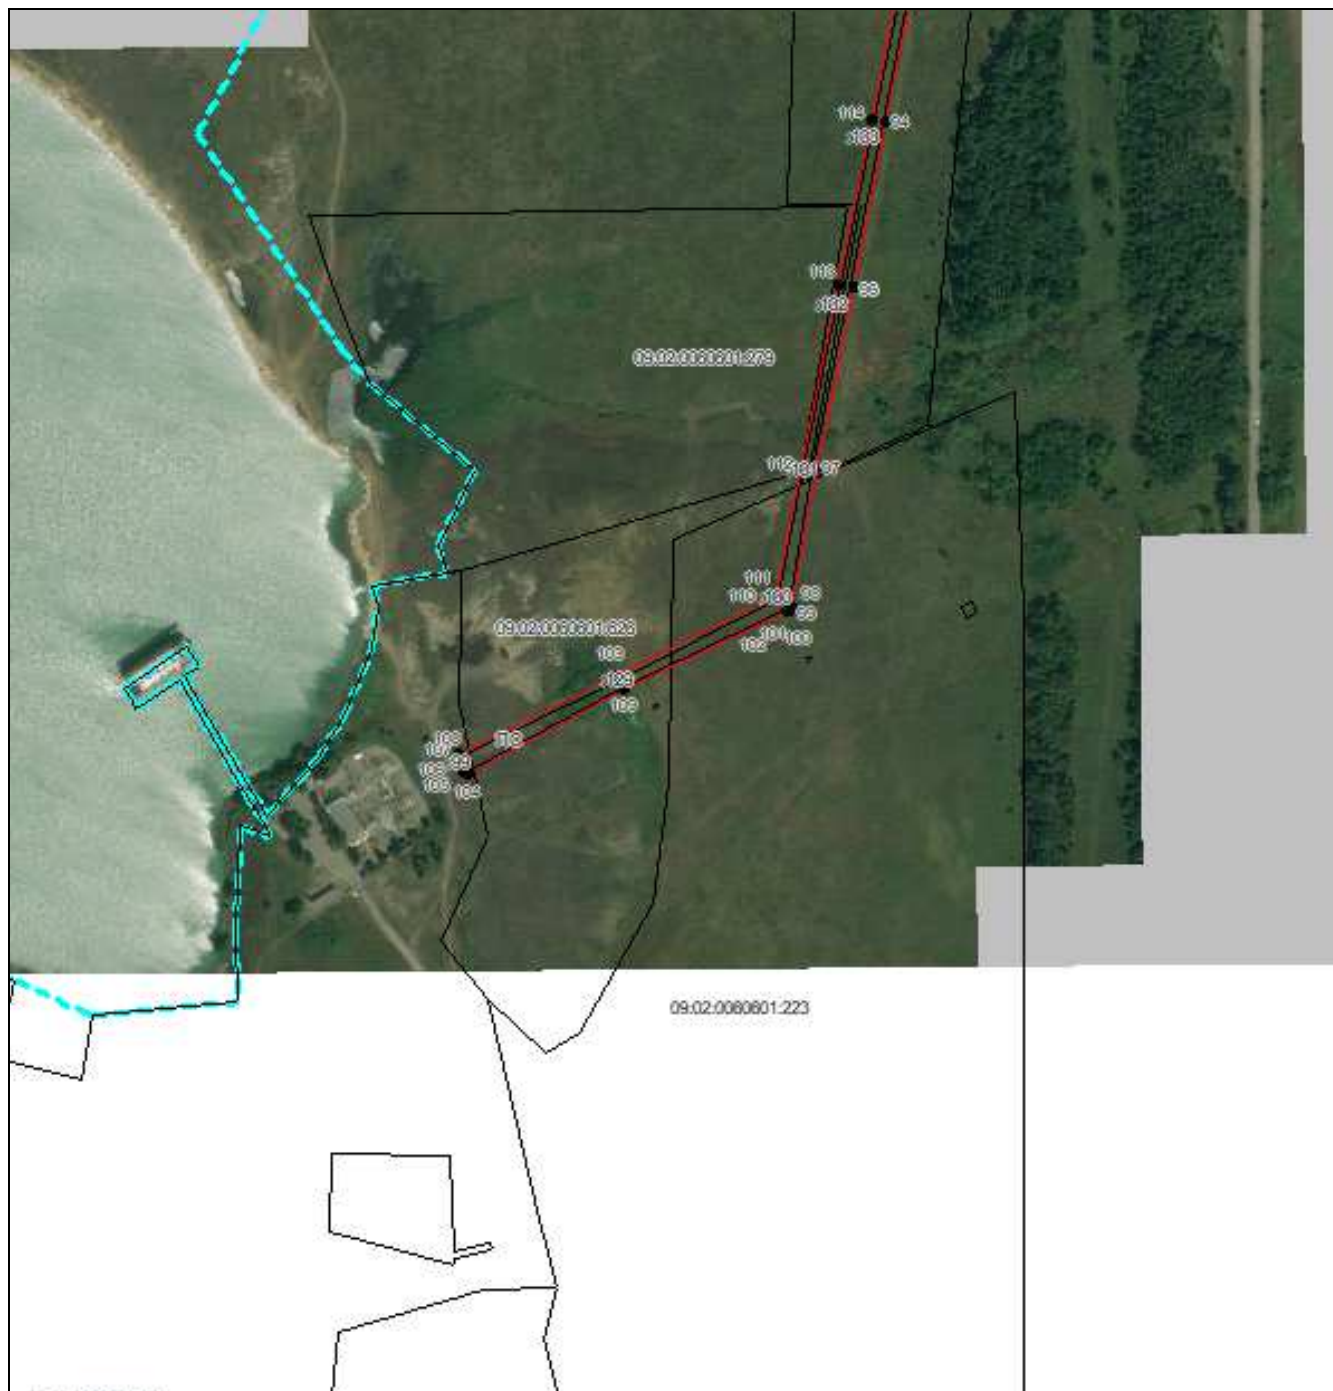

Масштаб 1:5000

Используемые условные знаки и обозначения приведены на отдельной странице в конце раздела.

Подпись Данильченко Ю. А. Дата 1 августа 2023 г.

Место для оттиска печати (при наличии) лица, составившего описание местоположения границ объекта



ОПИСАНИЕ МЕСТОПОЛОЖЕНИЯ ГРАНИЦ

Публичный сервитут в отношении земель и земельных участков целях эксплуатации существующего линейного объекта системы электроснабжения регионального значения «Воздушная линия 110 кВ Л-26 ГАЭС-Береговая» и его неотъемлемых технологических частей

(наименование объекта, местоположение границ которого описано)

Схема расположения границ публичного сервитута

Используемые условные знаки и обозначения:

-  – граница публичного сервитута,
-  – граница кадастрового квартала,
- 09:01:0061201:348 — кадастровый номер земельного участка/объекта капитального строительства,
- Воздушная линия
110 кВ Л-26
ГАЭС-Береговая — наименование сооружения ПАО «Россети Северный Кавказ», по сведениям ЕГРН
-  – характерная точка границ публичного сервитута.
-  – установленная граница муниципального образования

